


# Herde Hergensweiler

Genehmigt gemäß § 11 BBOuG mit  
 RF vom 20.6.1963, 654/63  
 Hergensweiler, den 30.8.1963  
 Regierung von Schwaben  
 i.A. *SM*

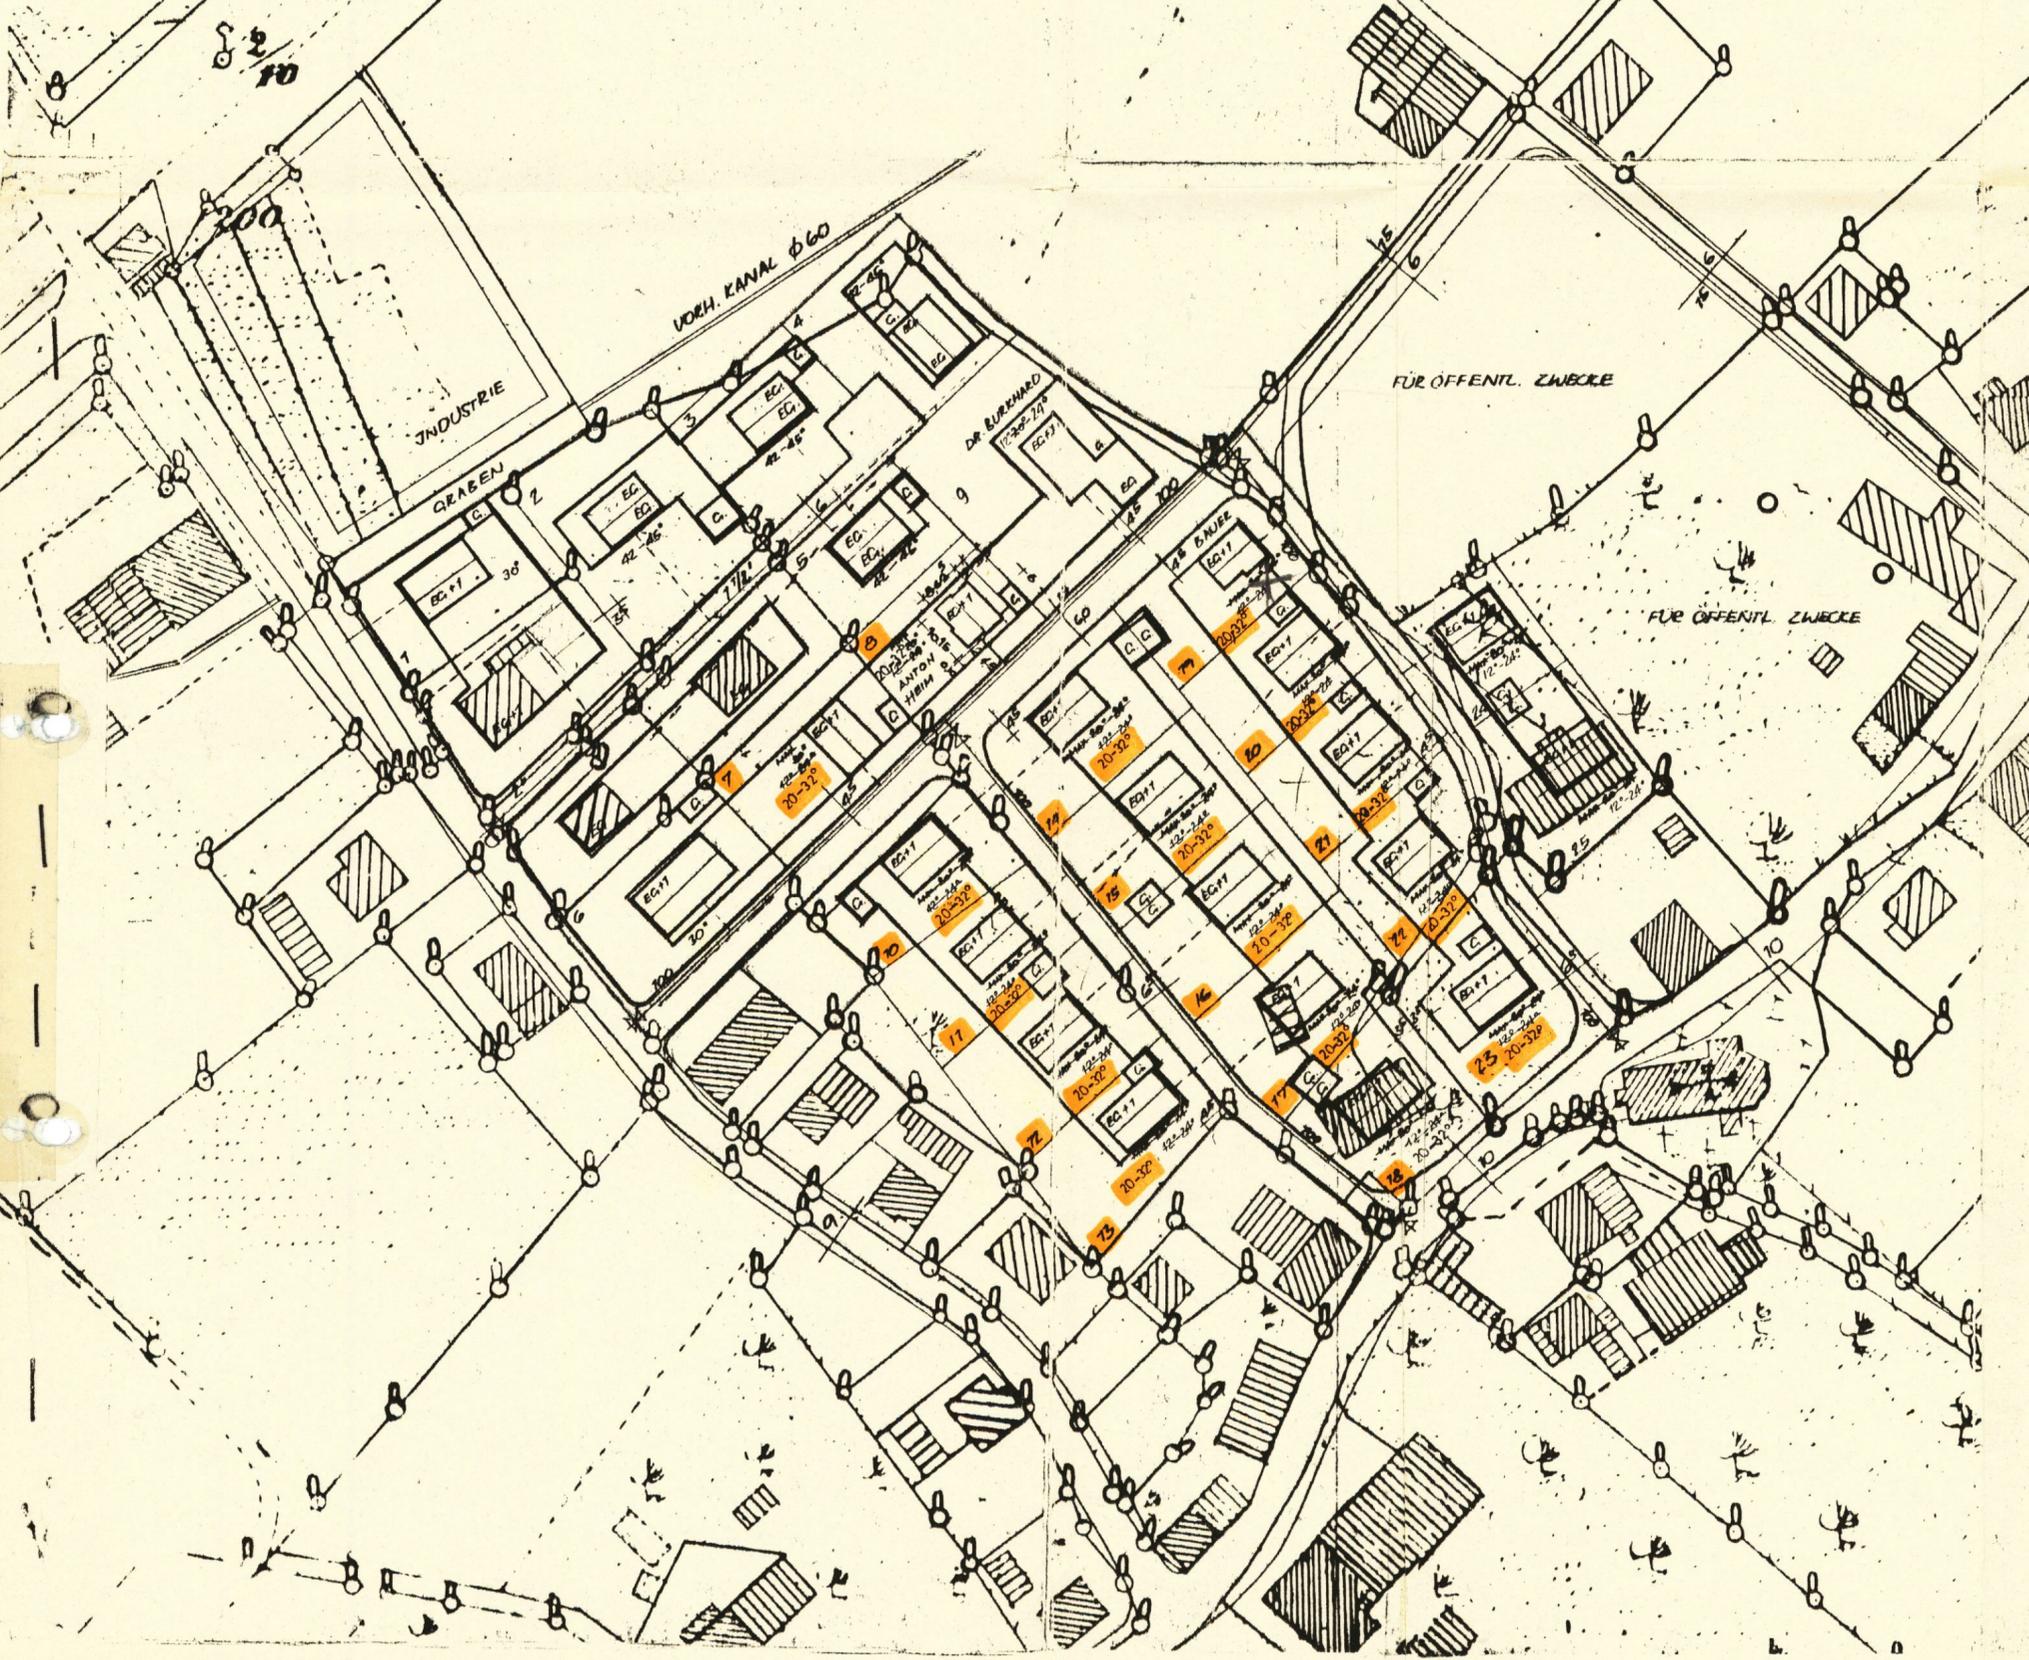

## BEBAUUNGSPLAN HERGENSWEILER M 1/1000

- FESTSETZUNGEN:**
- OFFENTLICHE VERKEHRSFLÄCHE
  - ZUL. NUR EG UND AUSGEBAUTES DG.
  - ZUL. NUR EG + 1 VOLLGESCHOSS
  - FLÄCHE FÜR GARAGEN
  - GELTUNGSBEREICH DES BEBAUUNGS PL.
  - STRASSEN-UND GRÜNFLÄCHENBEGRENZUNG
  - ZWINGENDE BAULINIE
  - VORDERE BAUGRENZE
  - SEITLICHE + RÜCKWÄRTIGE BAUGRENZE
- HINWEISE!**
- BEST. GRENZEN
  - BESTEHENDE GEBÄUDE
  - TEILUNGSVORSCHLAG
  - SCHMUTZWASSER-KANAL

- A) BAUWEISE:**
- (1) IM PLANBEREICH GILT VORBEHALTLICH DES ABS. 2 DIE OFFENE BAUWEISE
  - (2) DIE GARAGEN SIND HINSICHTLICH DER STELLUNG ZUM HAUPTGEBÄUDE UND ZUR NACHBARGRENZE NACH MASSGABE DER BEBAUUNGSPLANZEICHNUNG ZU ERRICHTEN.
- B) FIRSTRICHTUNG:**  
 FÜR DIE FIRSTRICHTUNG IST DIE EINZEICHNUNG IN DER BEBAUUNGSPLANZEICHNUNG MASSGEBEND.
- C) DACHNEIGUNG UND DACHART:**  
 AUF DEN PLÄTZEN 1 UND 6 GIEBELDACH 30°  
 AUF DEN PLÄTZEN 2 BIS 5 GIEBELDACH 42°-45°  
 AUF ALLEN ÜBRIGEN PLÄTZEN GIEBELDACH 12°-24°  
 GARAGEN: FLACHDACH MAX. 10°

■ Änderung der Dachneigung H. Bescheid v. 4.1.82

|  |                        |  |  |
|--|------------------------|--|--|
| <b>ARCHITEKT<br/>                 BAUINGENIEUR<br/>                 SIEGFRIED<br/>                 BRANGS</b><br>LINDAU - B.<br>TELEFON 2909 | BAUVORHABEN:           |  |  |
|  | BEBAUUNG HERGENSWEILER |  |  |
| M 1/1000<br>DATUM 3.8.62<br>18763  | ZEICHNUNG:             |  |  |
|  | BEBAUUNGSPLAN          |  |  |