




Bebauungsplan "Mollenberg-Südost"
(Fassung vom 29.05.1973)

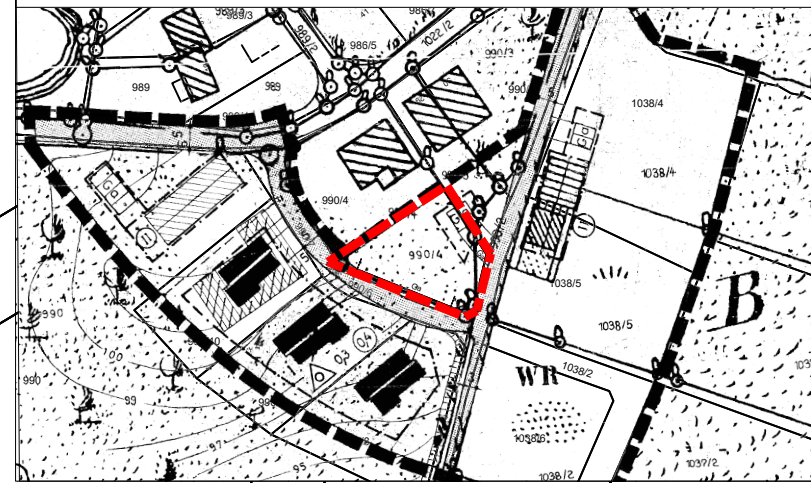

Legende

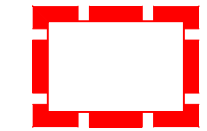

Bereich der 2. Änderung
des Bebauungsplanes
"Mollenberg Südost"

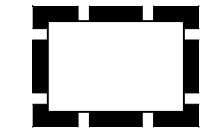

Räumlicher Geltungsbereich
der 2. Änderung des Bebauungsplanes
"Mollenberg Südost"



höchstens zwei Vollgeschosse, zwingend Sattel-
dach und einer Dachneigung von 18 - 22°,
Dachaufbauten und Kniestöcke sind unzulässig



Anbringung und Erhalt eines
Fledermauskastens





meixnergeerds[®]
Stadtentwicklung

88046 Friedrichshafen Otto-Lilienthal-Str. 4 T. 07541/38875-0 M. info@meixnergeerds.de

2. Änderung des Bebauungsplans "Mollenberg Südost" ENTWURF Zeichnerischer Teil	PROJEKT 2. BPä Mollenberg SO MASSNAHME MGS 19-068 BEARBEITET 22.11.2019 Maßstab 1 : 500
---	--

200107 PLAN BPae MollenbergSuedost alue.dwg