


Gem. Art. 23 BayNatSchG kartiertes Biotop
"Streuobstbestände bei Schlachters,
Thumen, Sigmarszell, Dornach und Heimholz"
(Nr. 8424-0162-002)

Gem. Art. 23 BayNatSchG kartiertes Biotop
"Streuobstbestände bei Schlachters,
Thumen, Sigmarszell, Dornach und Heimholz"
(Nr. 8424-0162-001)

N

Fassung 24.08.2021
Sieber Consult GmbH
www.sieberconsult.eu

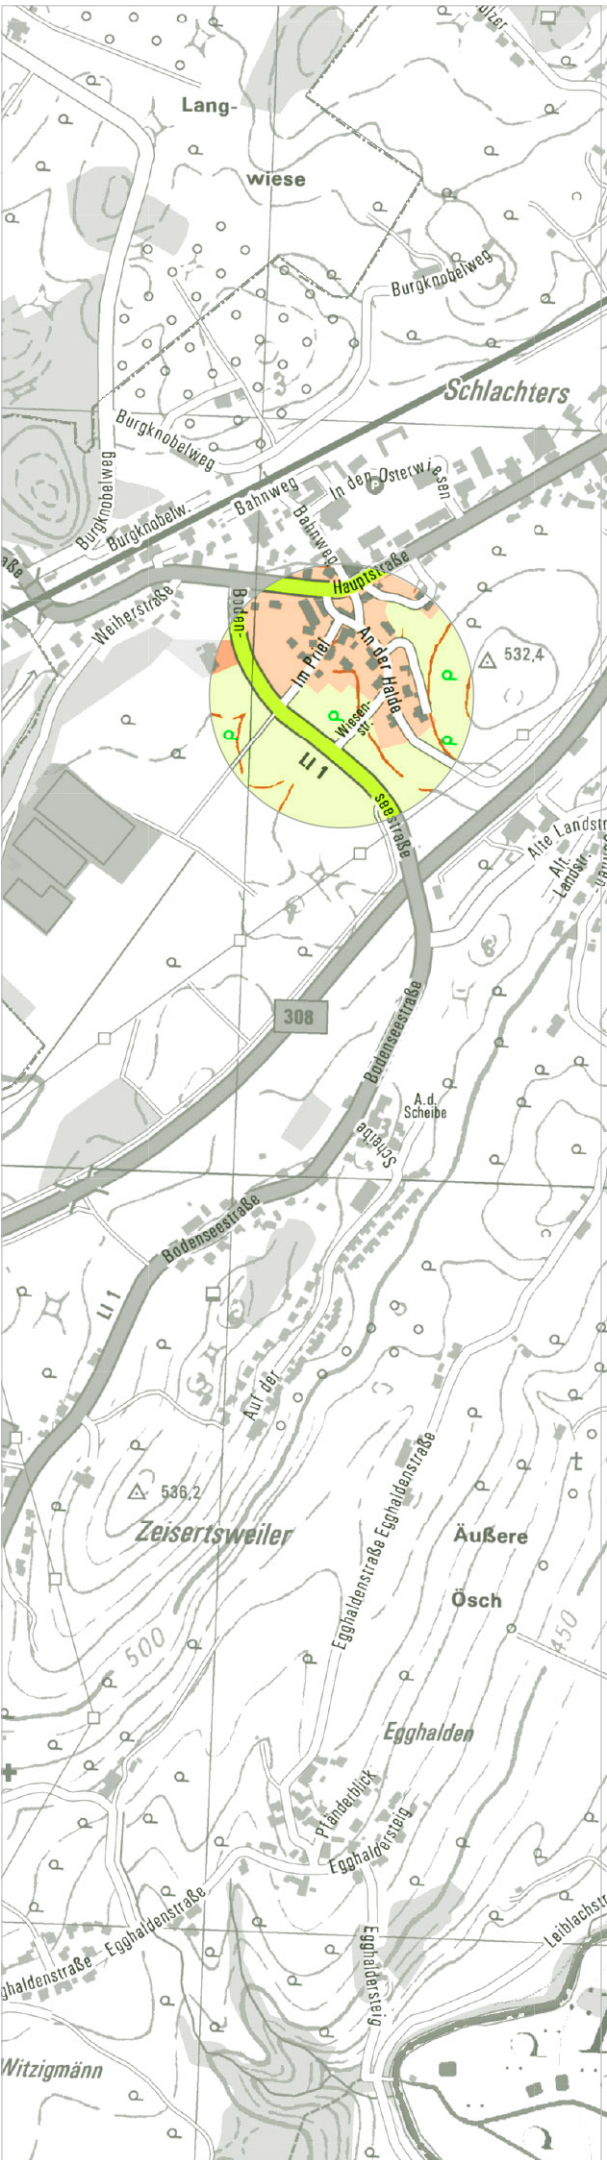

Typ 1	
Planungsrechtl. Festsetzungen	GRZ 0,30 0 E E3 Wo
Bauordnungsrechtl. Vorschriften	SD/WD/PD/FD

Typ 2	
Planungsrechtl. Festsetzungen	GRZ 0,30 0 ED E3/D2 Wo
Bauordnungsrechtl. Vorschriften	SD/WD/PD/FD

Zur näheren Erläuterung dieser und weiterer Festsetzungen und Vorschriften - siehe Textteil

M 1: 500

0 10 20 30 40 50 60 70 80 90 100m