

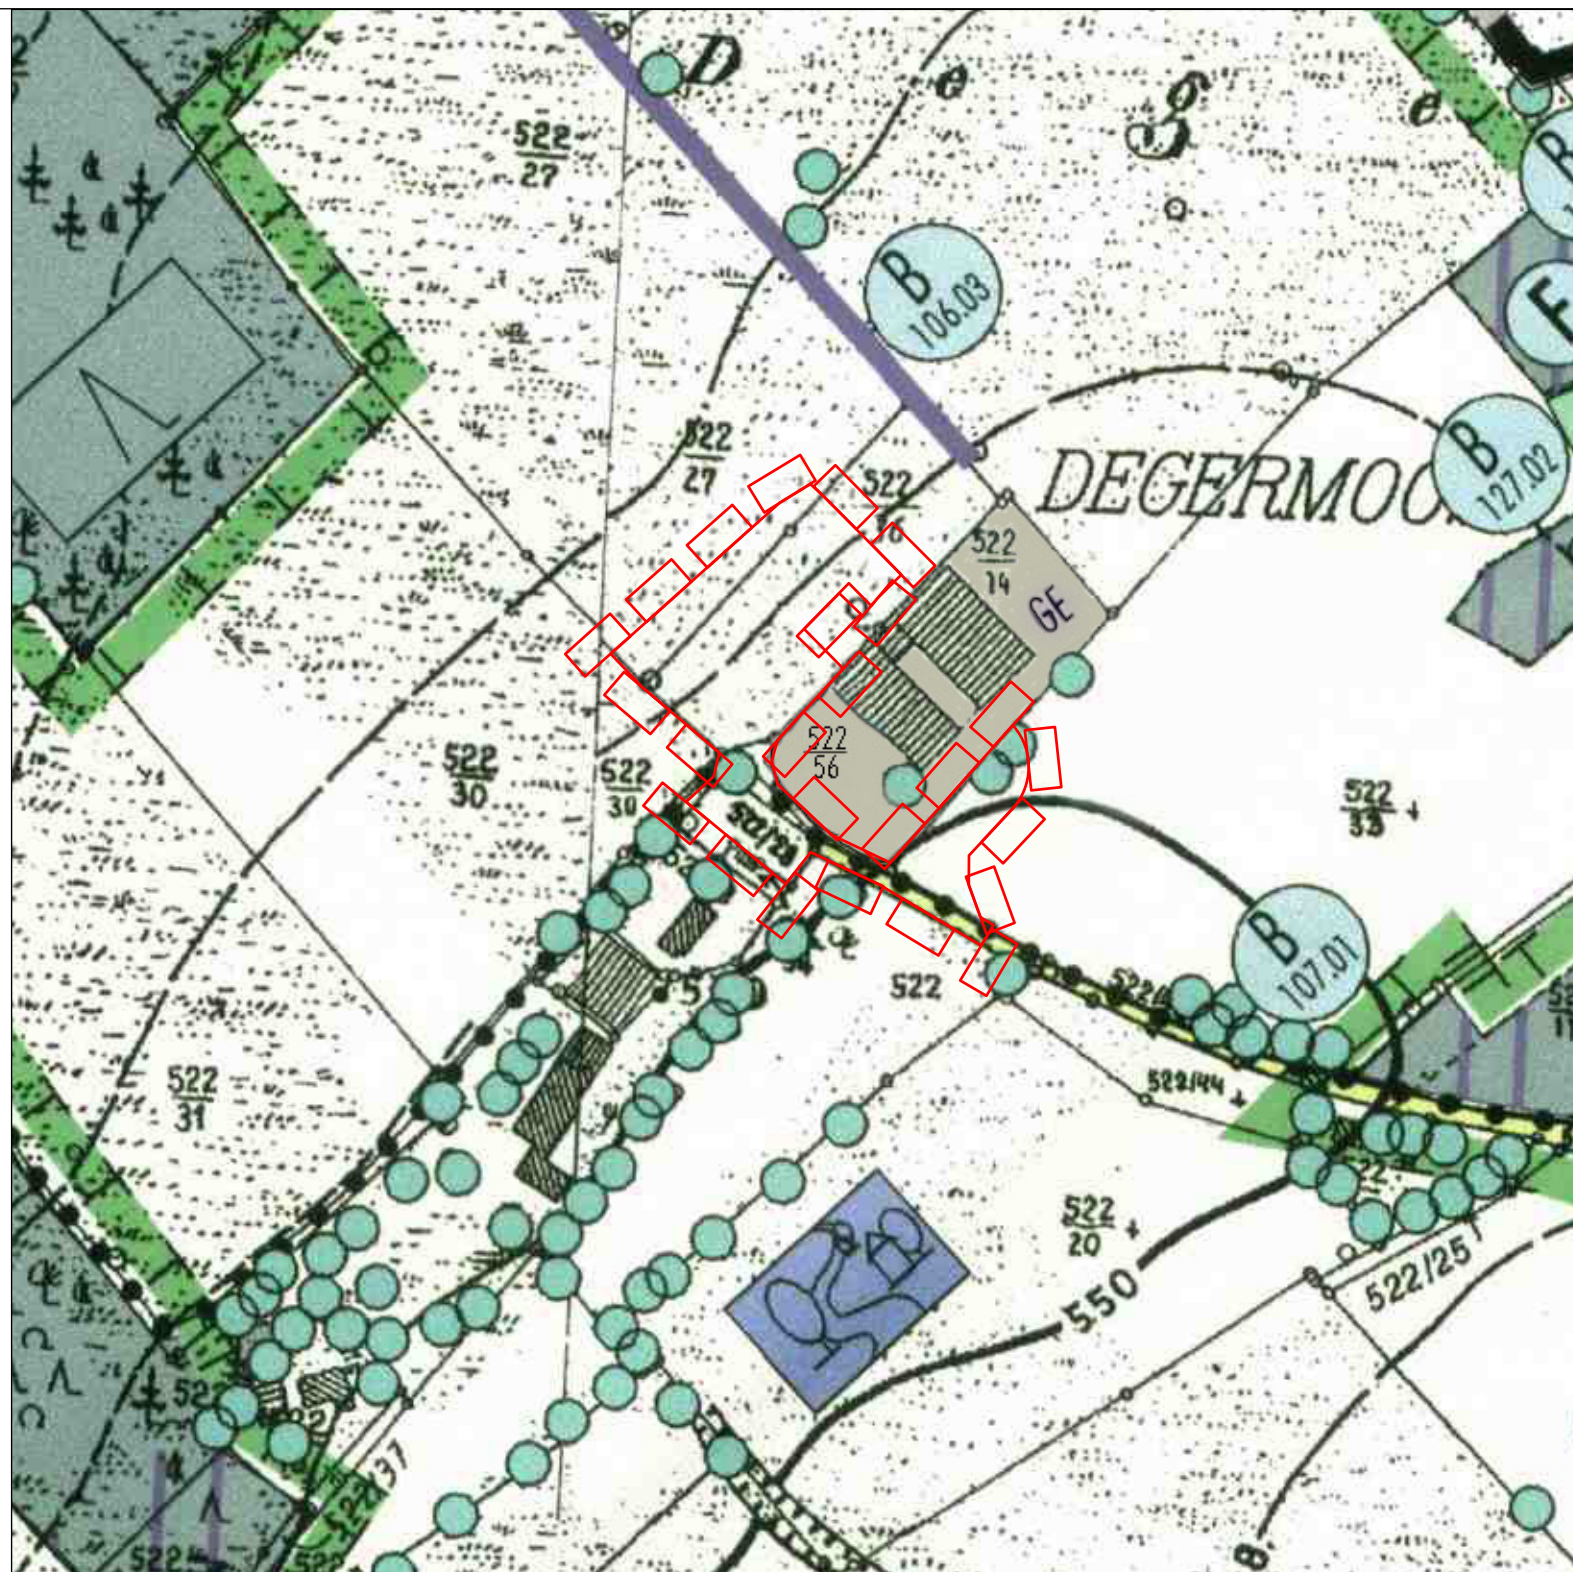
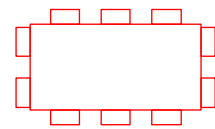
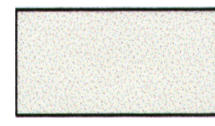


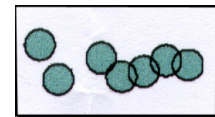

Stand vor der Änderung des Flächennutzungsplanes



Zeichenerklärung vor der Änderung:

-  Änderungsgeltungsbereich
-  Überörtliche und örtliche Hauptverkehrsstraße
-  Fläche für die Landwirtschaft
-  Einzelgehölze, Gehölzgruppen, Feld- und Ufergehölze
Feldhecken (Art. 13e BayNatSchG)

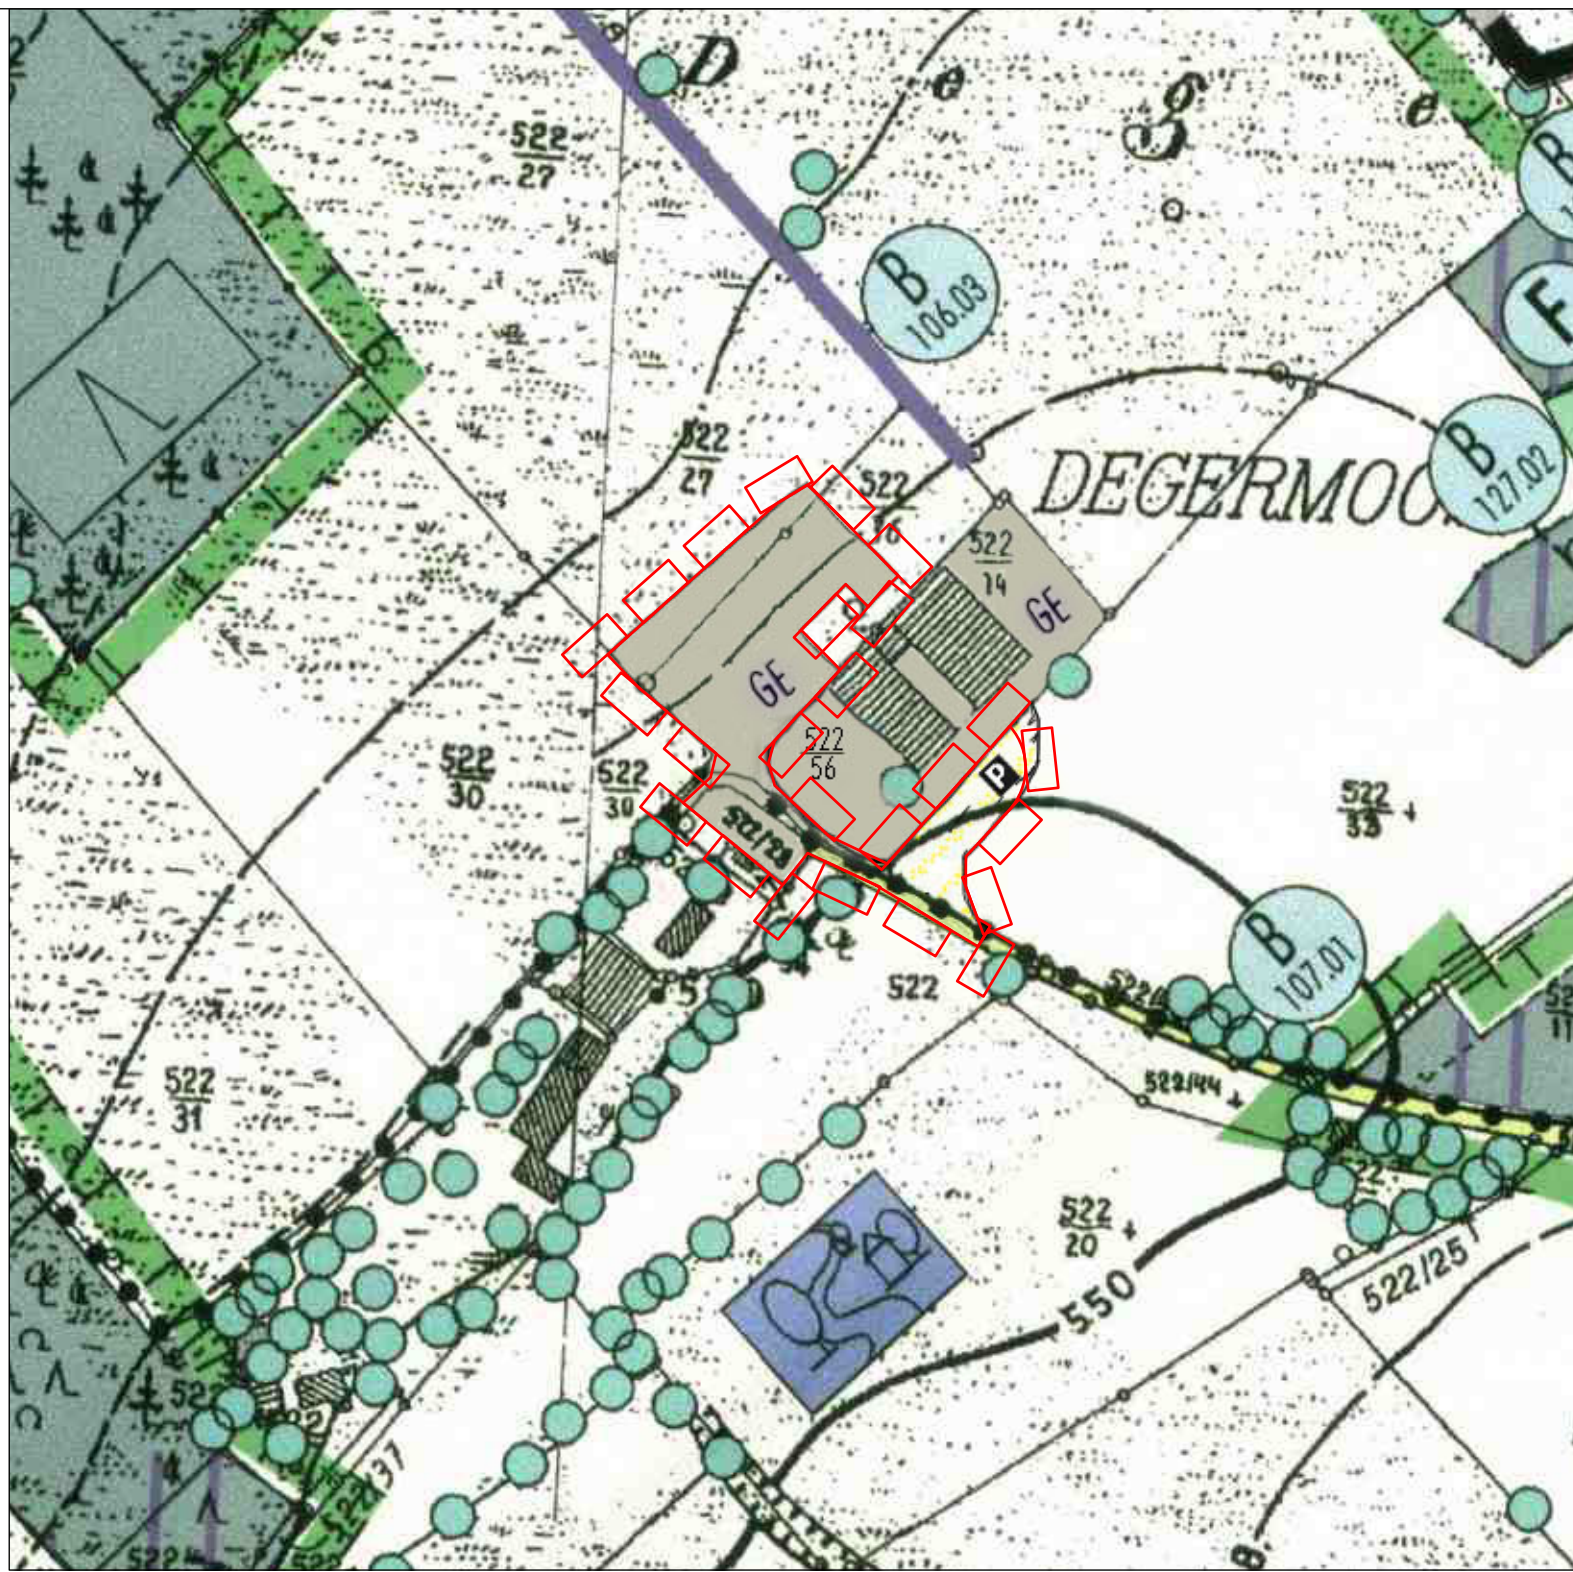

8. Änderung des Flächennutzungsplanes
im Bereich der Erweiterung des
vorhabenbezogenen Bebauungsplanes "Vogler Degermoos"

Zeichenerklärung nach der Änderung:

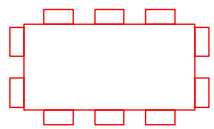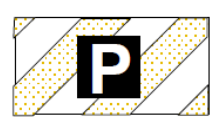-  Änderungsgeltungsbereich
-  Gewerbegebiet
-  Überörtliche und örtliche Hauptverkehrsstraße
-  Verkehrsflächen mit Zweckbestimmung, Parkflächen

0 100 200 300 400 500 600 700 800 900 1000m

M 1: 2.500



Fassung vom 02.03.2020

www.buerosieber.de

Gemeinde Hergensweiler
8. Änderung des Flächennutzungsplanes im
Bereich der Erweiterung des vorhabenbe-
zogenen Bebauungsplanes "Vogler Degermoos"

N