




Grundriss Erdgeschoss M=1:100

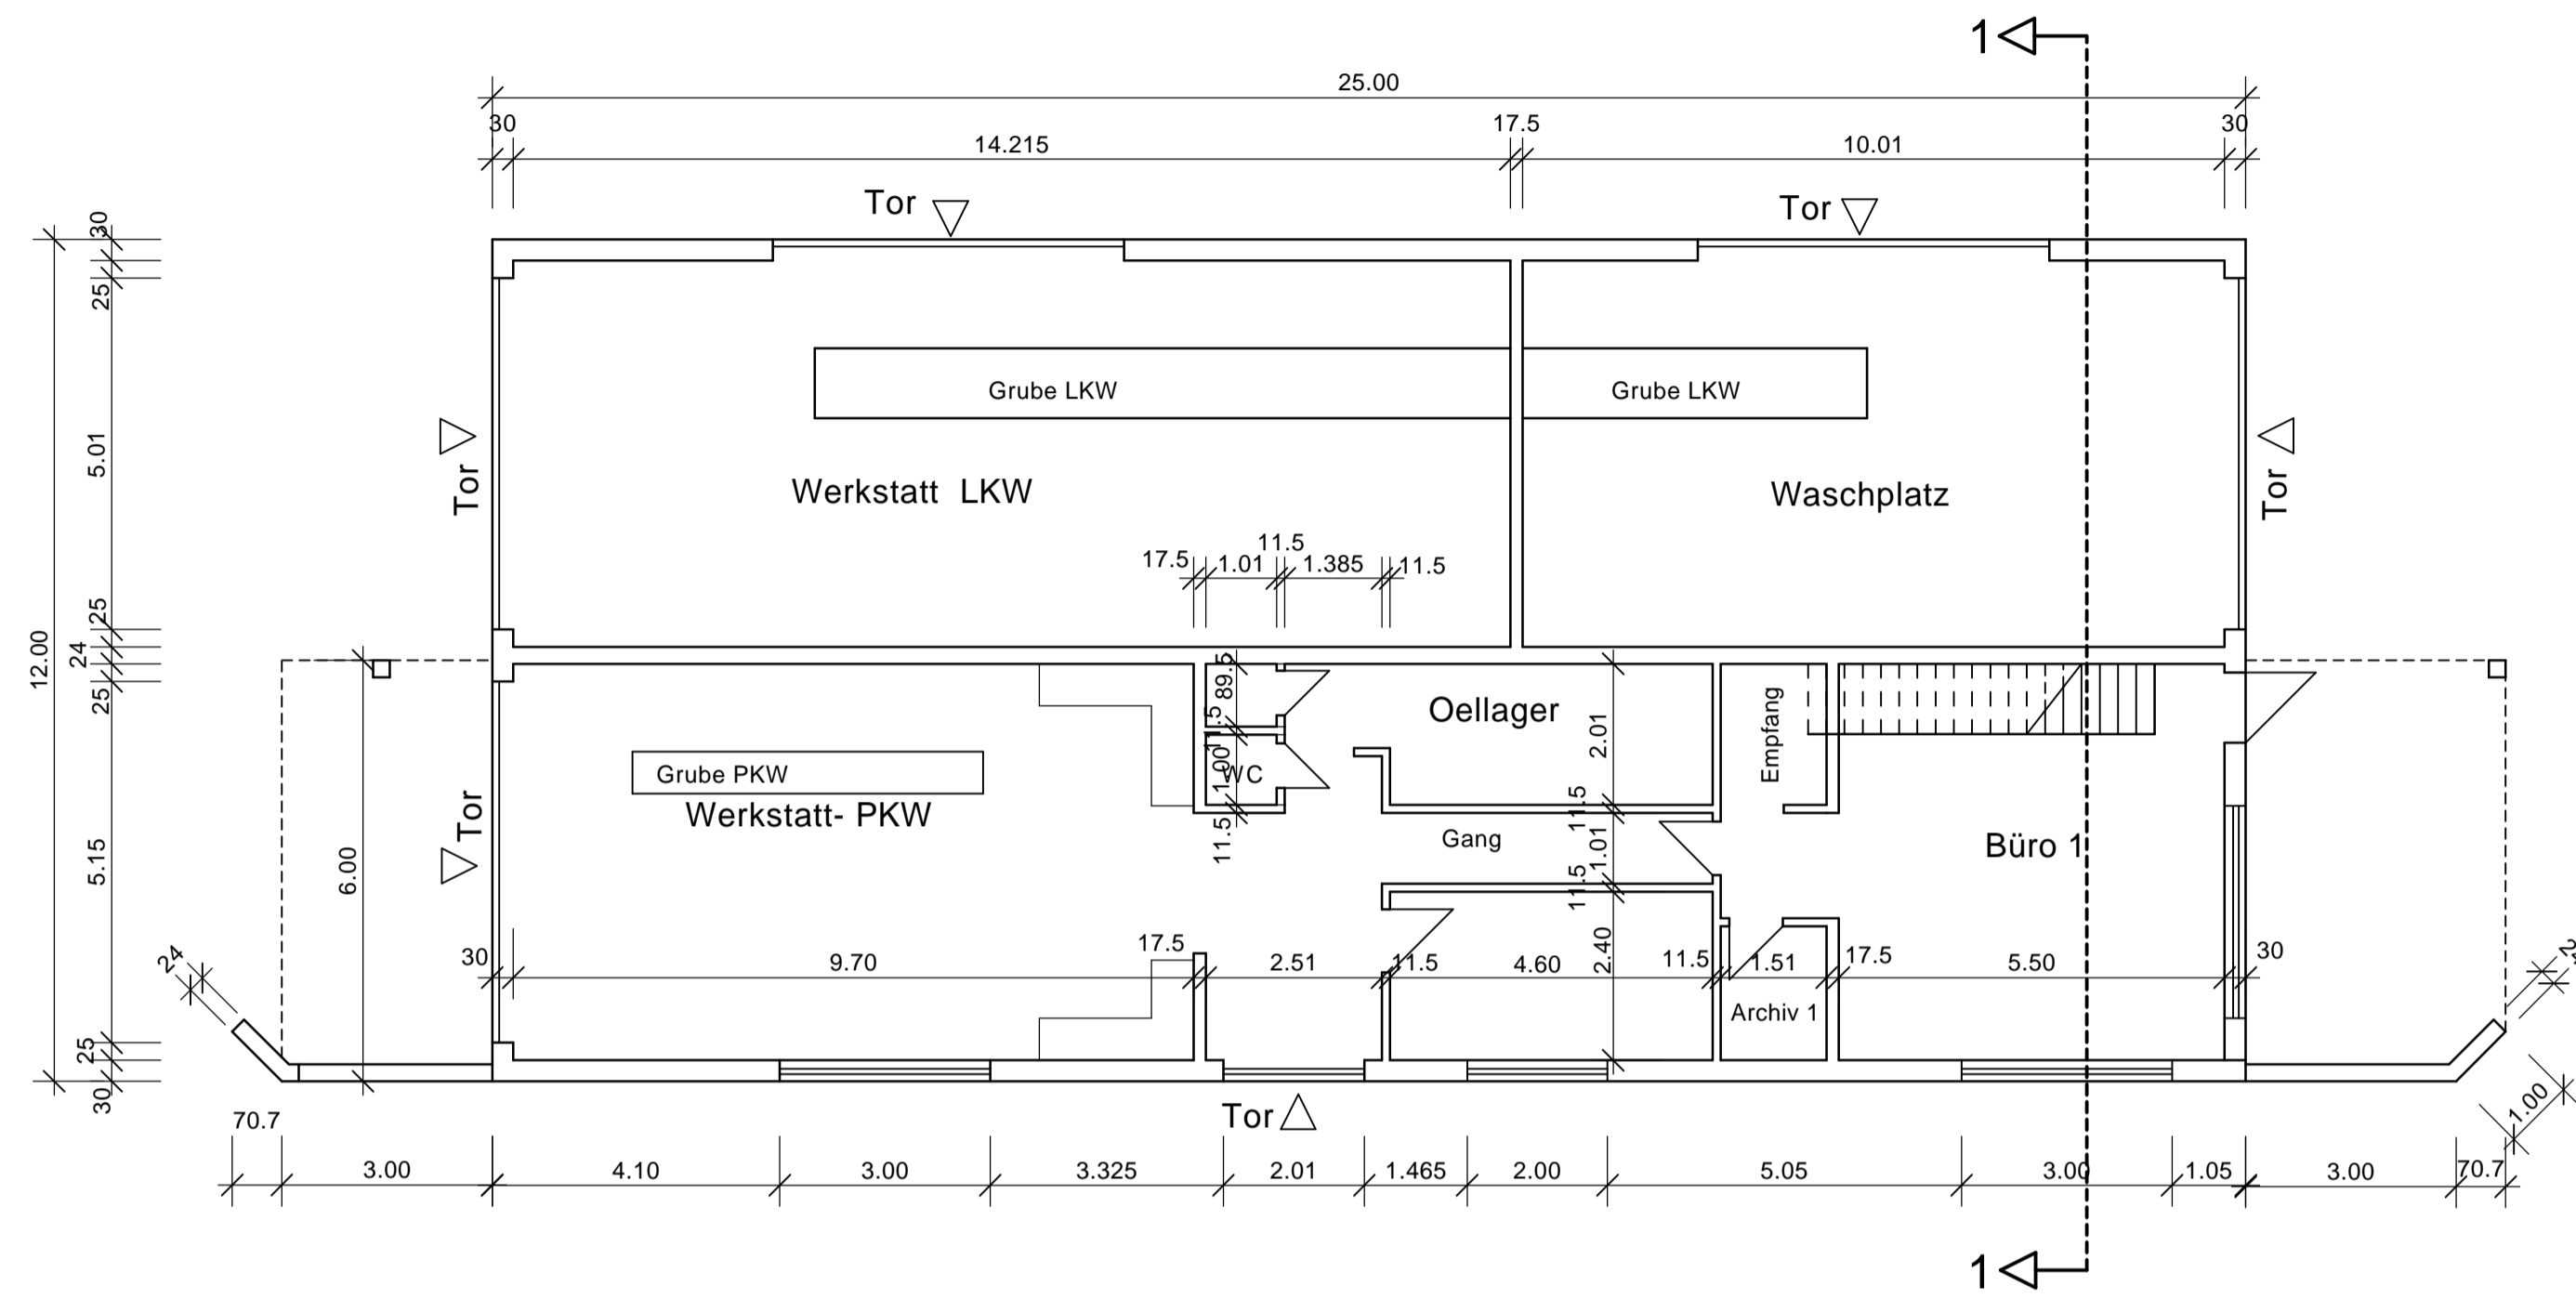


Westansicht

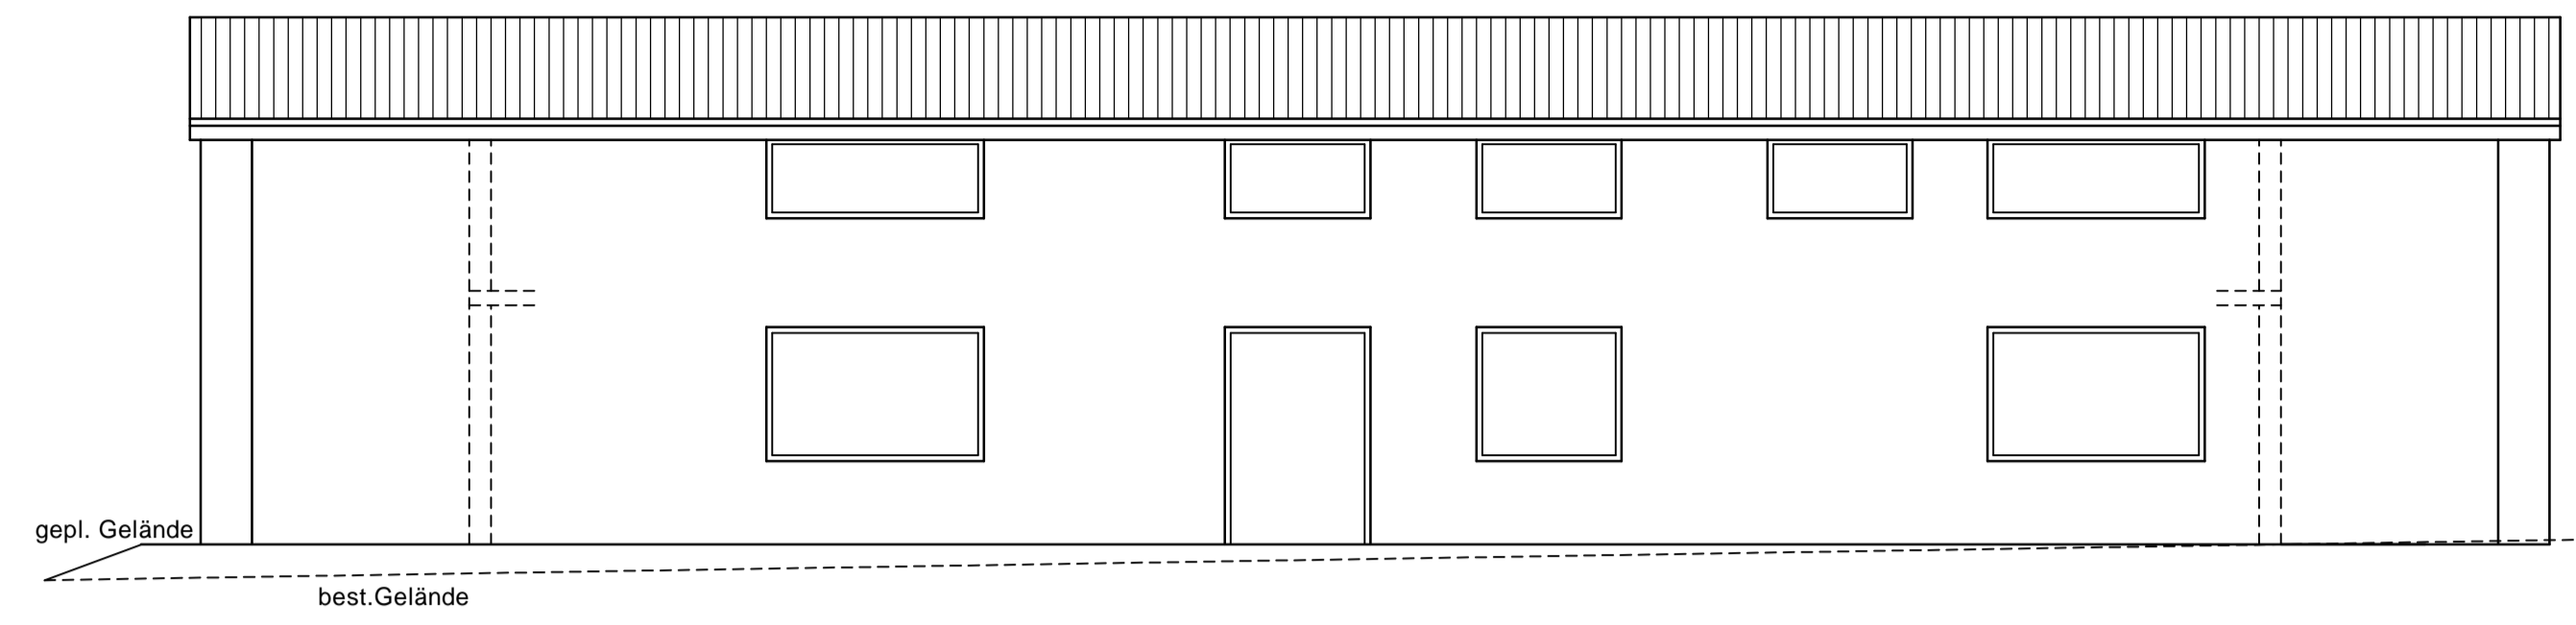


Ostansicht

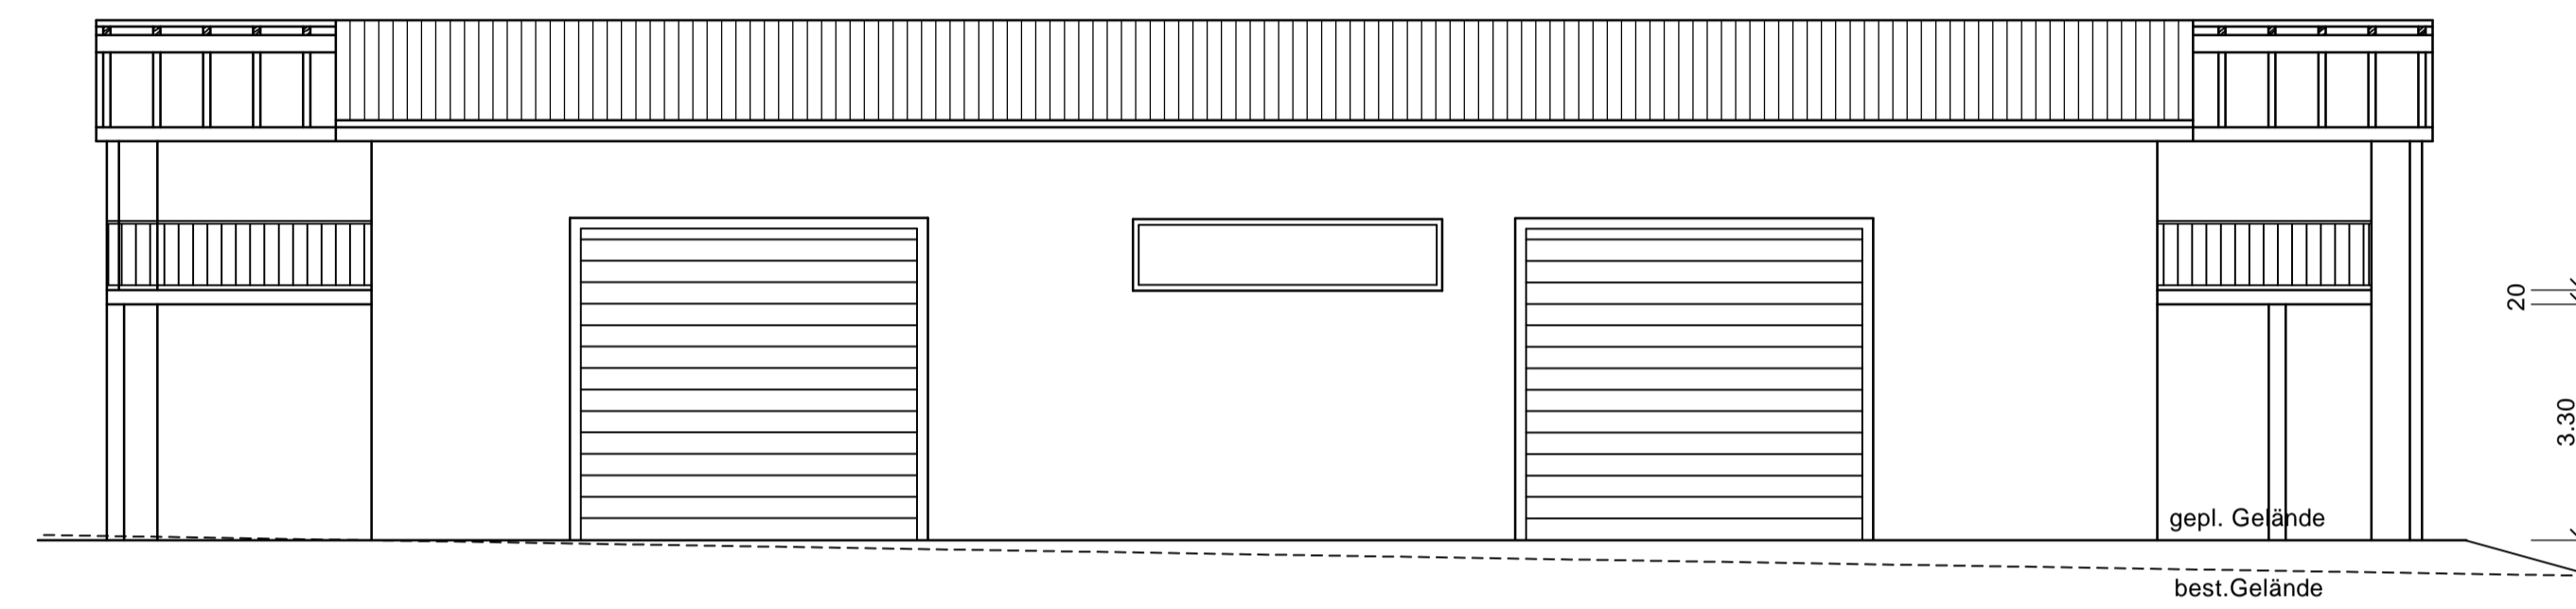


Grundriss Obergeschoss M=1:100

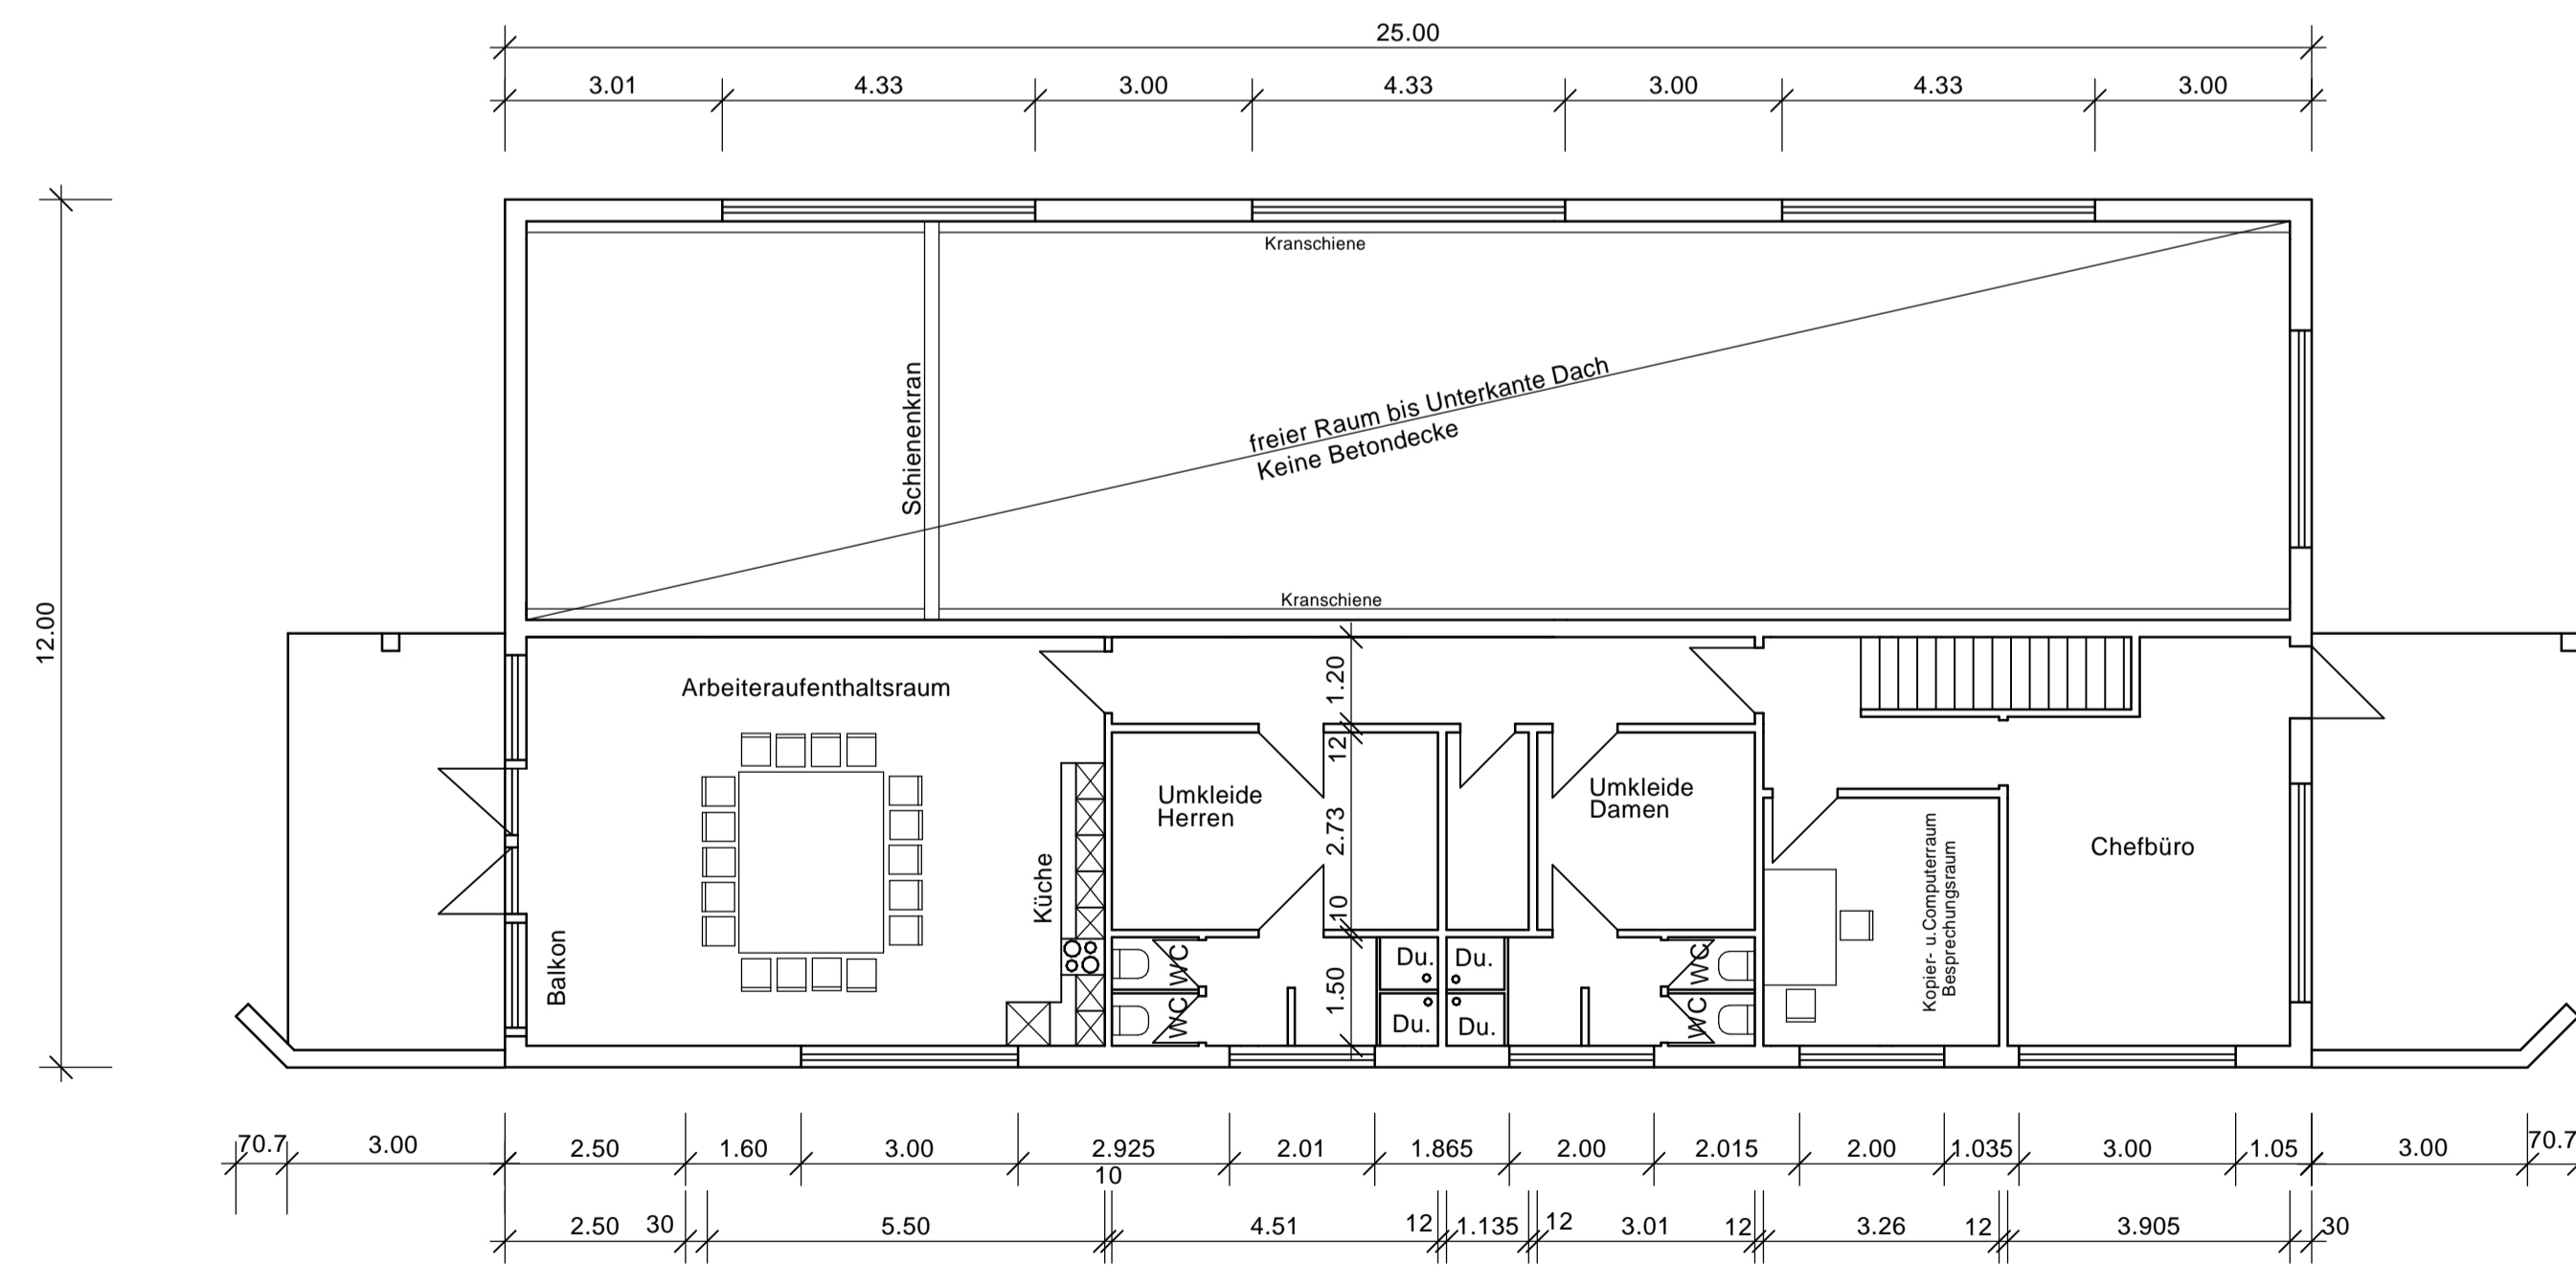


Südansicht

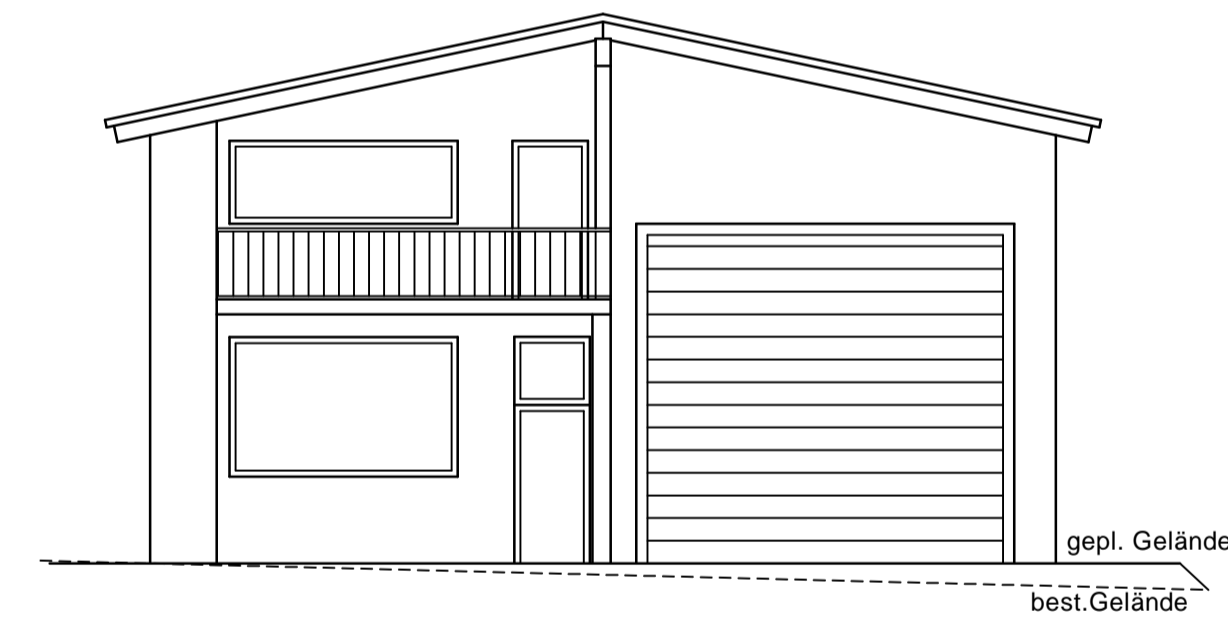

Nordansicht

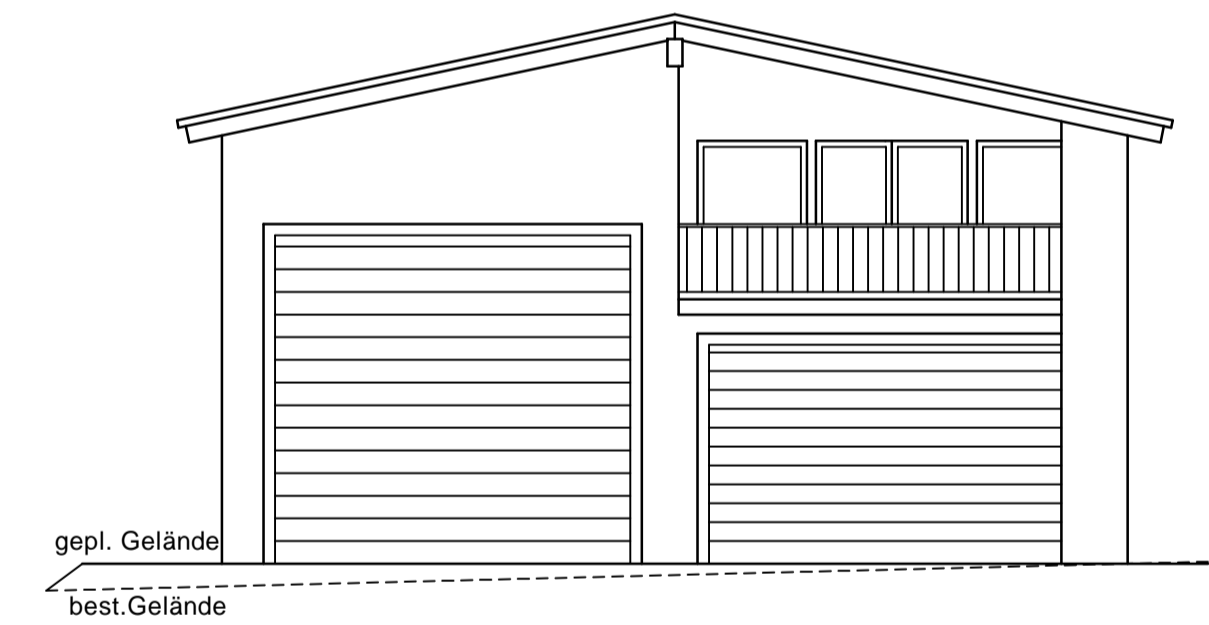

Schnitt 1-1

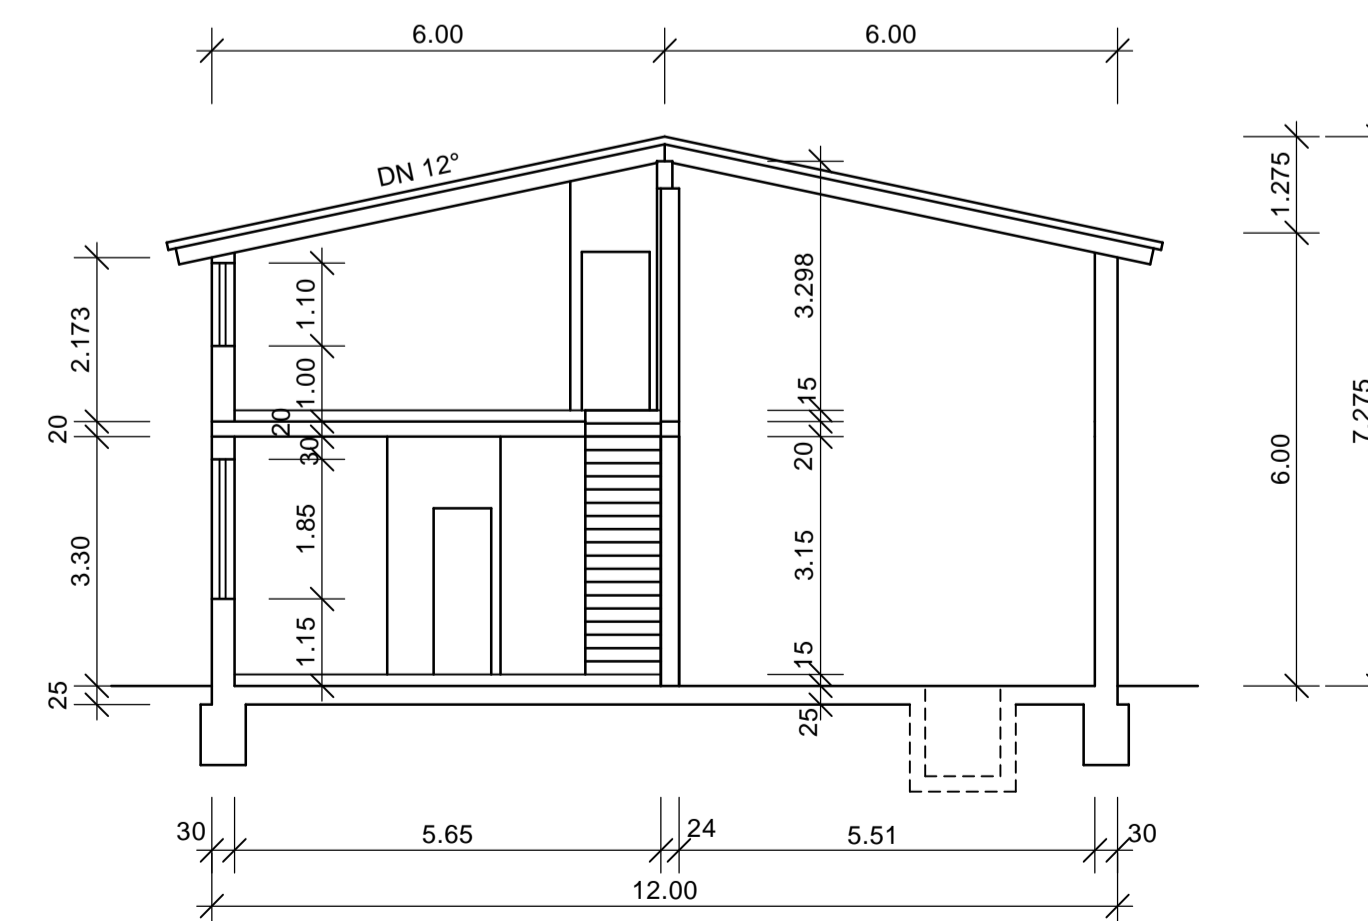

Vorhaben- und Erschließungsplan

Bauvorhaben:
Werkstatt, Büro und Sozialräume
Warmhalle

M=1:100

Flurnummer: 522/28
Gemarkung: Hergensweiler

Bauherr: Markus Vogler
Degermoos 19
88138 Hergensweiler

Planverfasser: Stefan Sies Dipl. Ing.FH
Lindauer Straße 45
88138 Weißensberg

Datum: 26.11.2019