




Nord-West

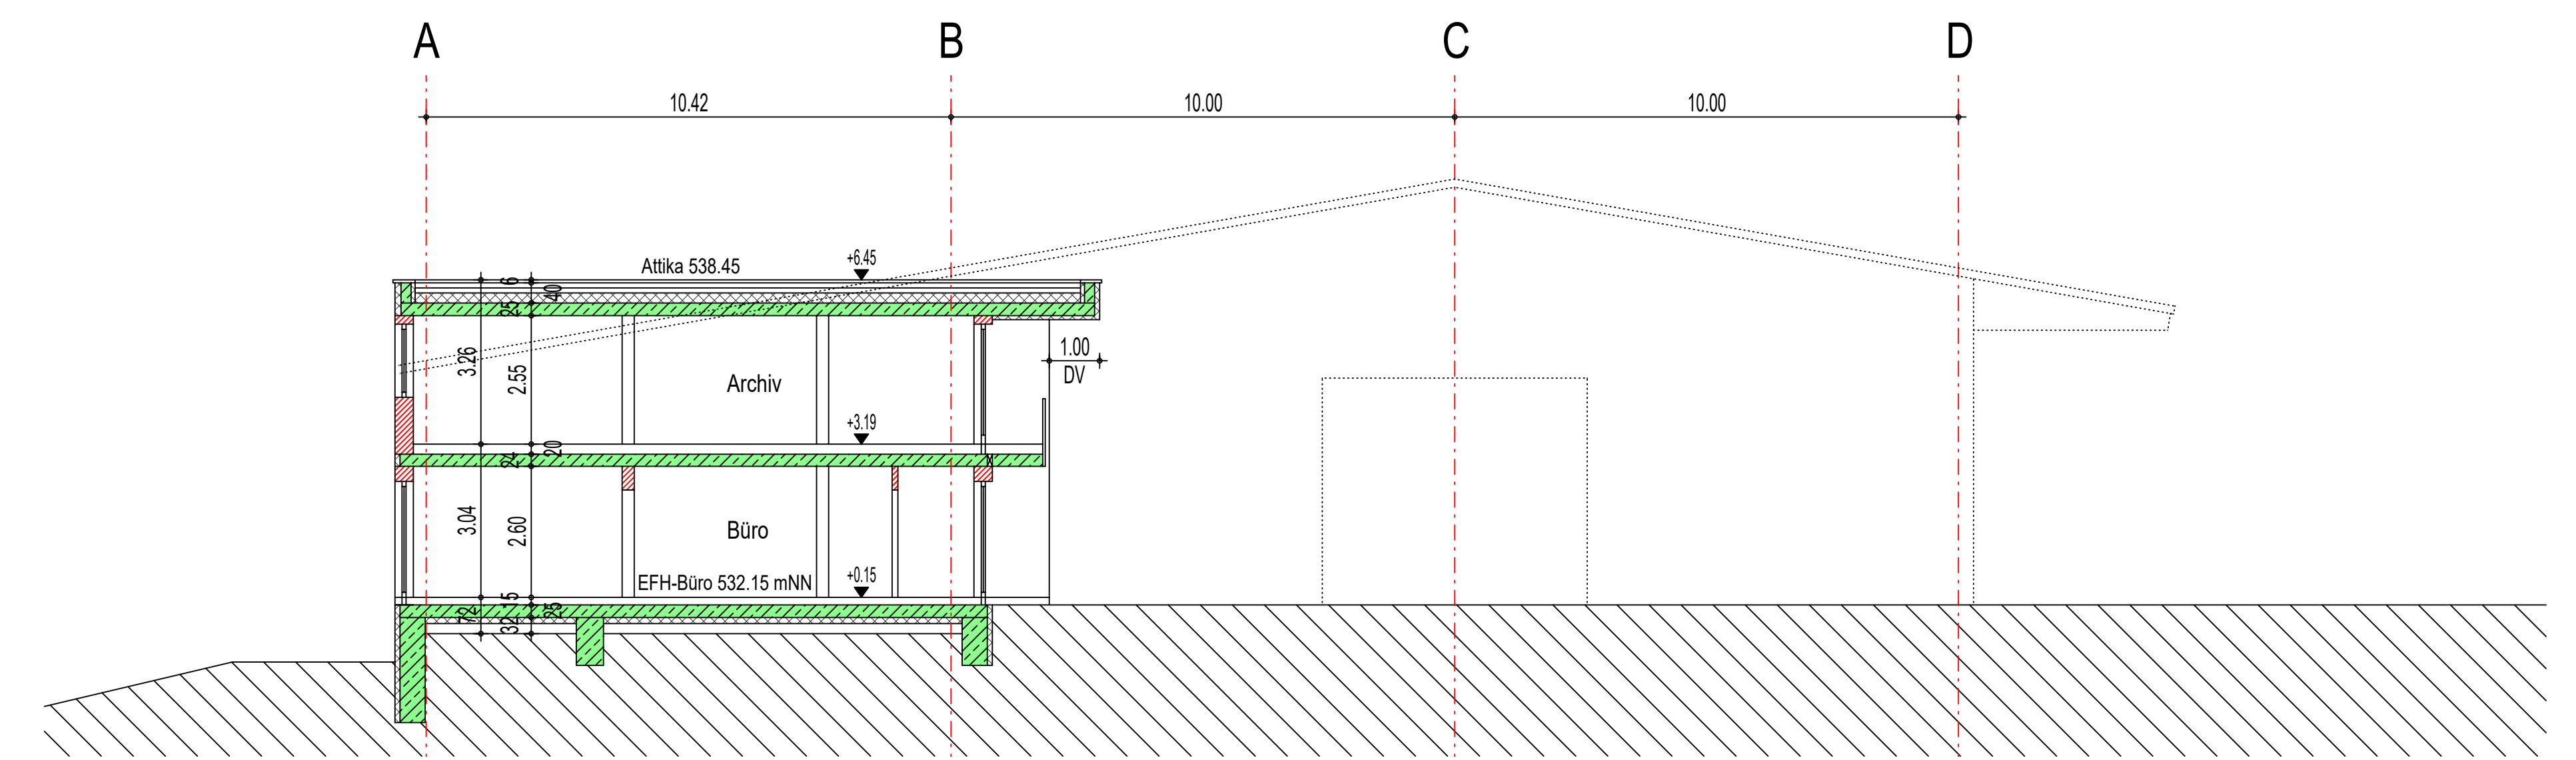


Schnitt Büro

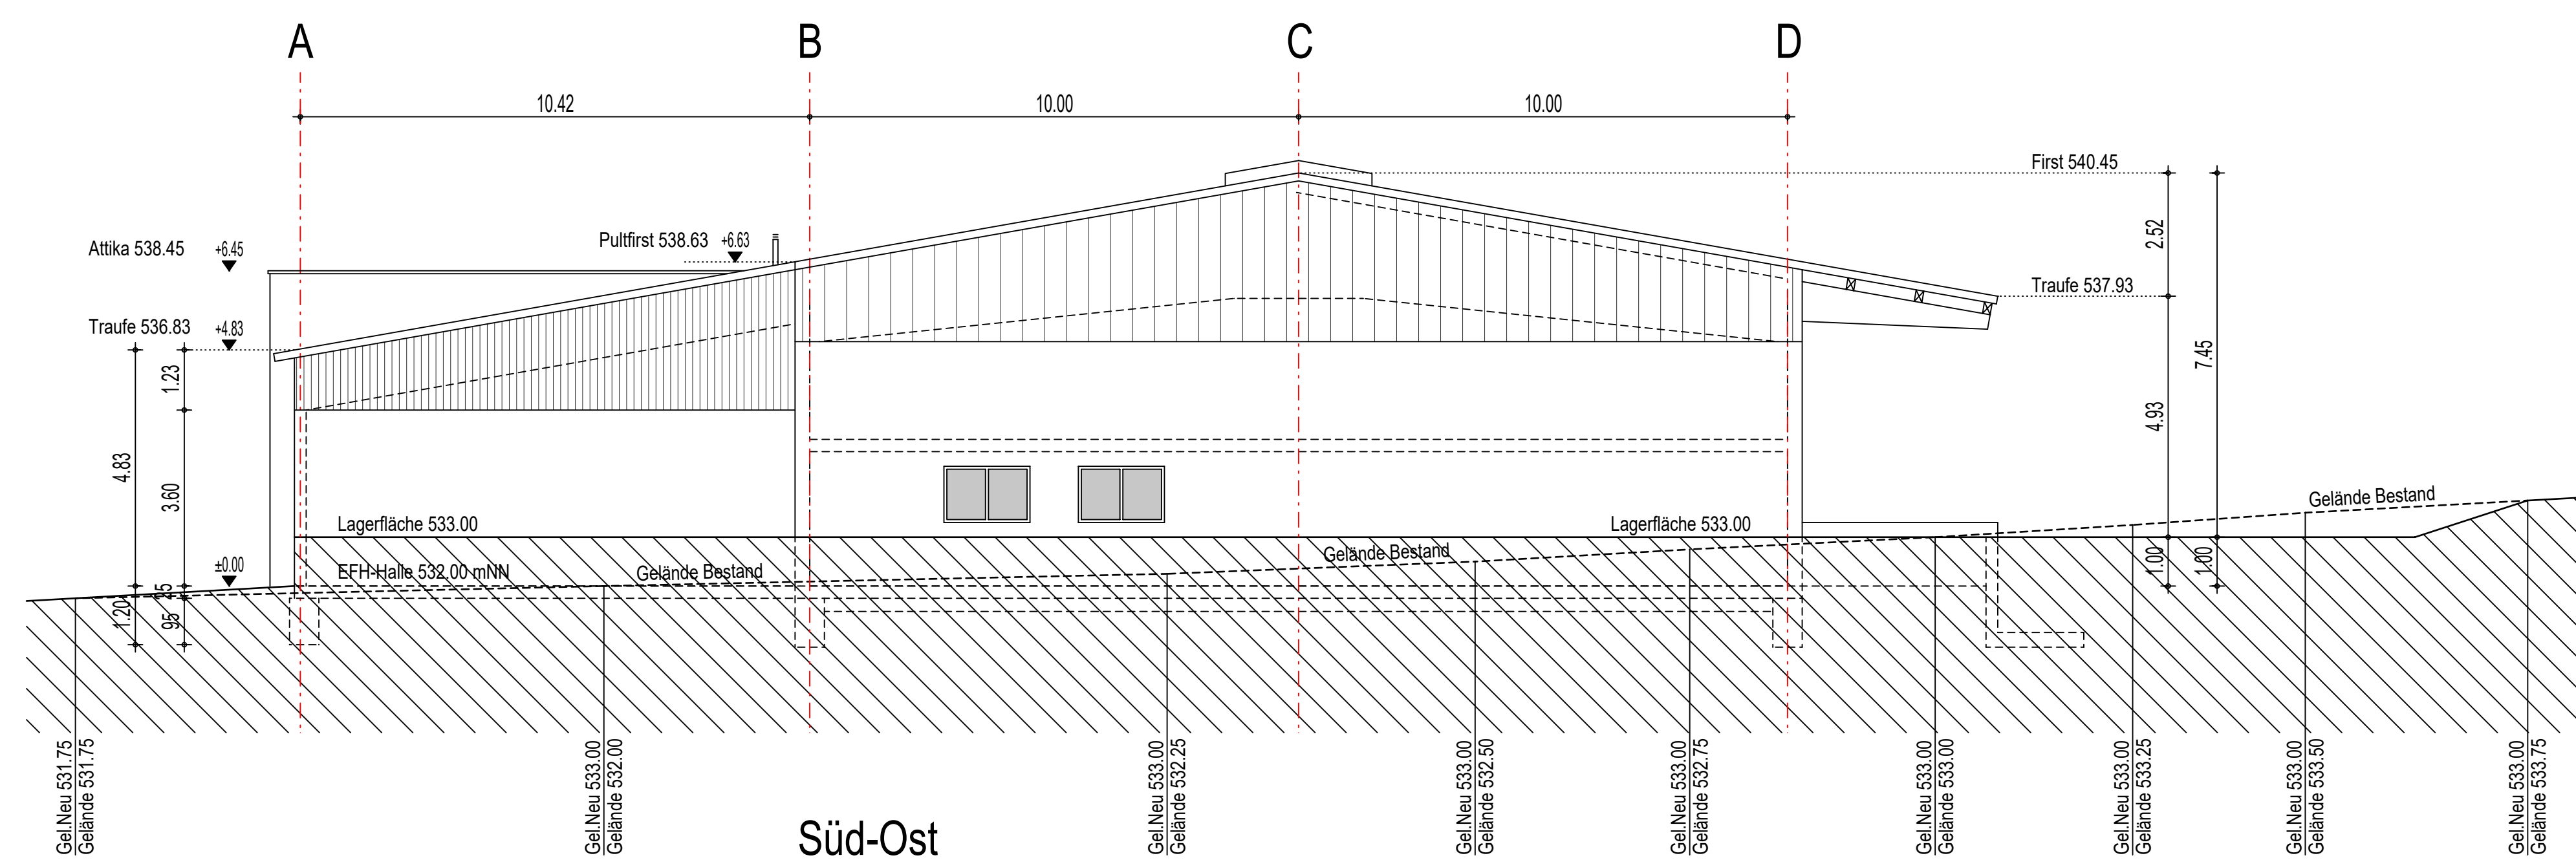


Süd-Ost

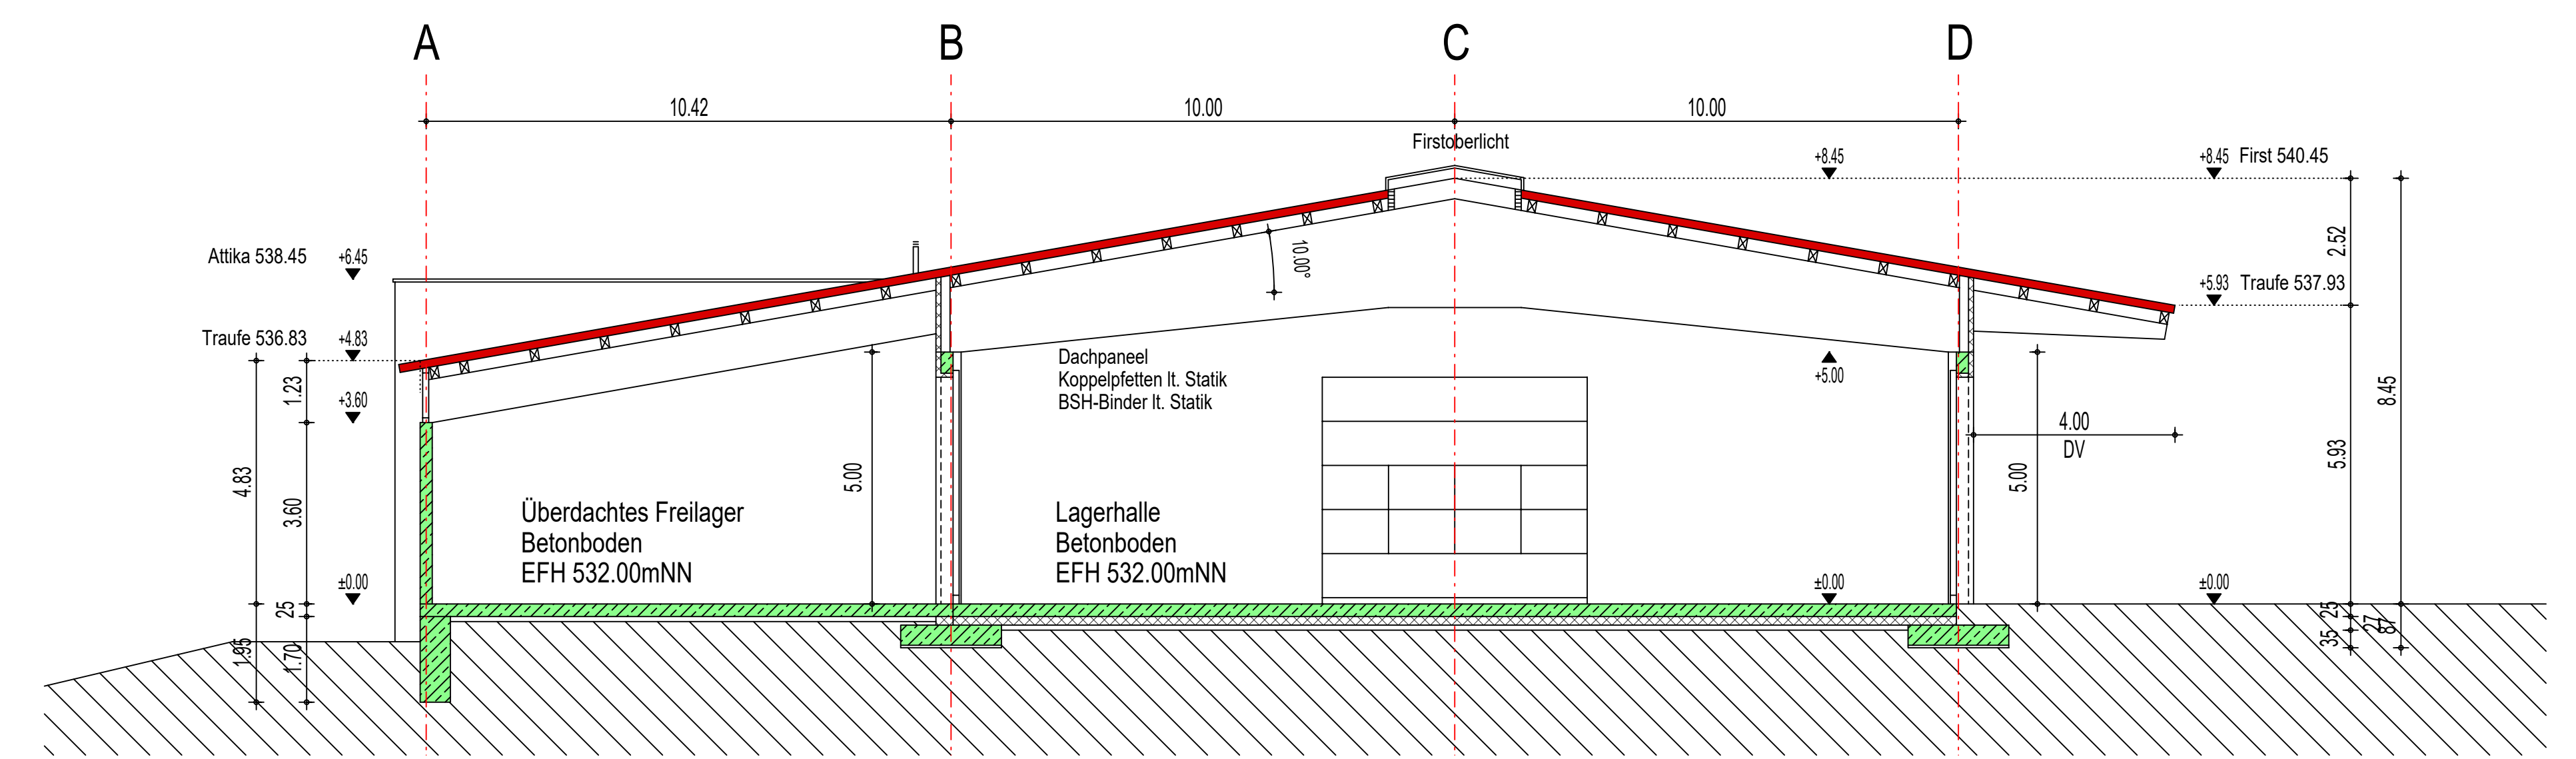

Schnitt Freilager-Halle

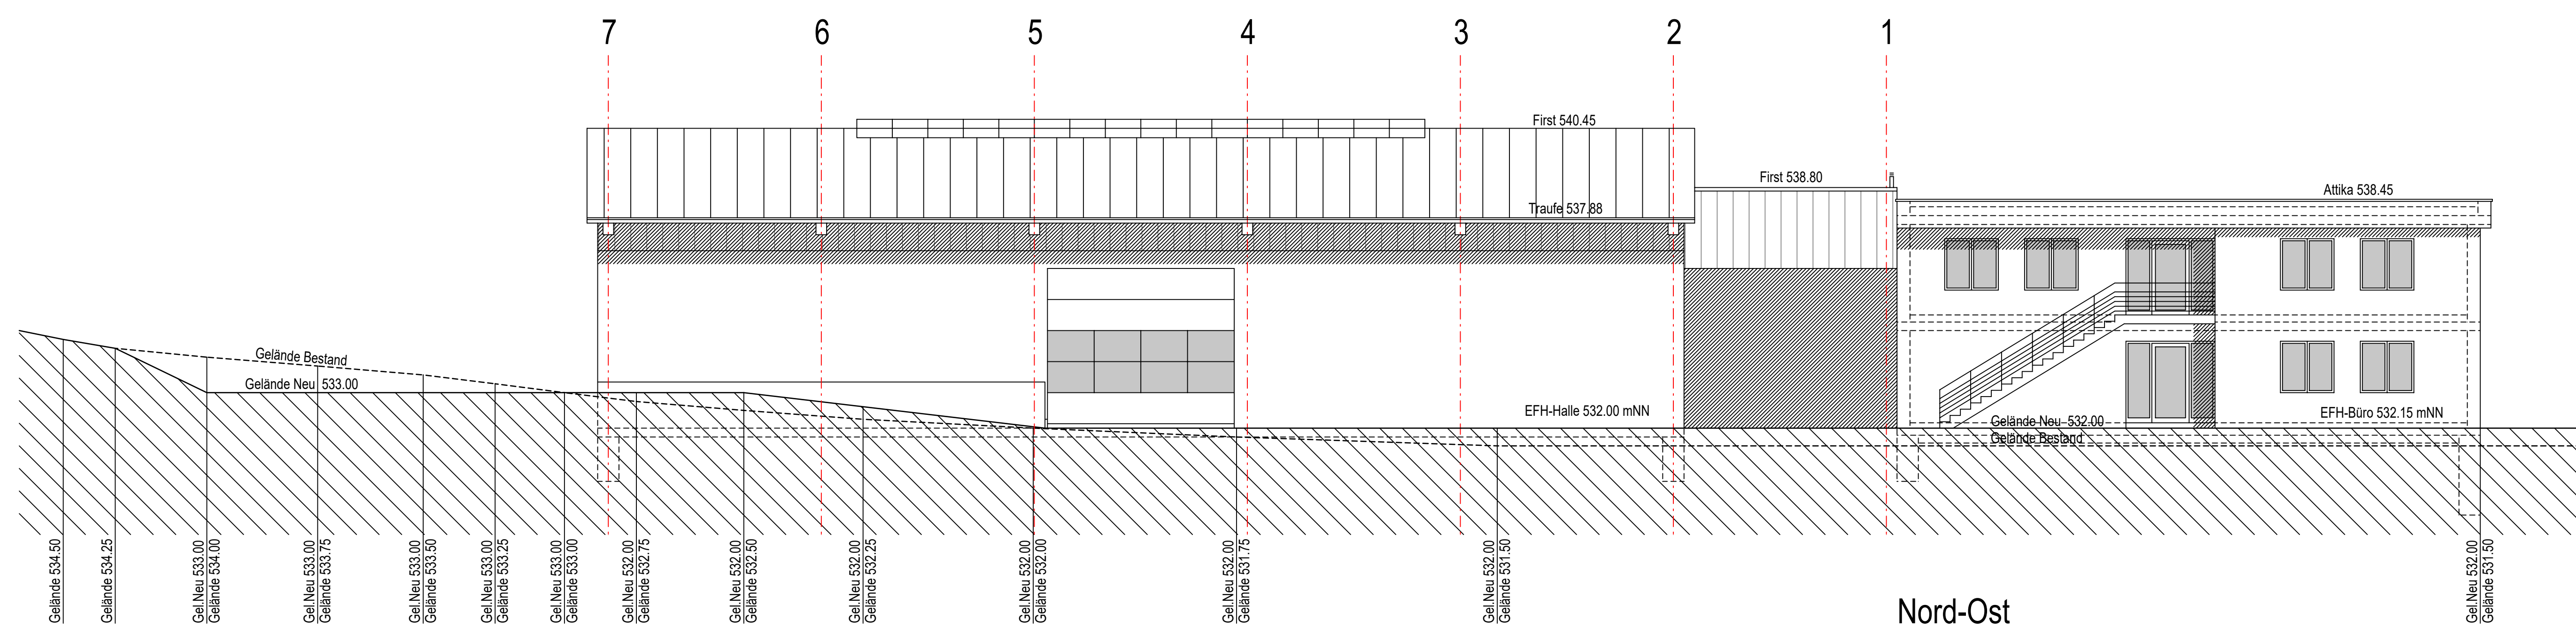

Nord-Ost

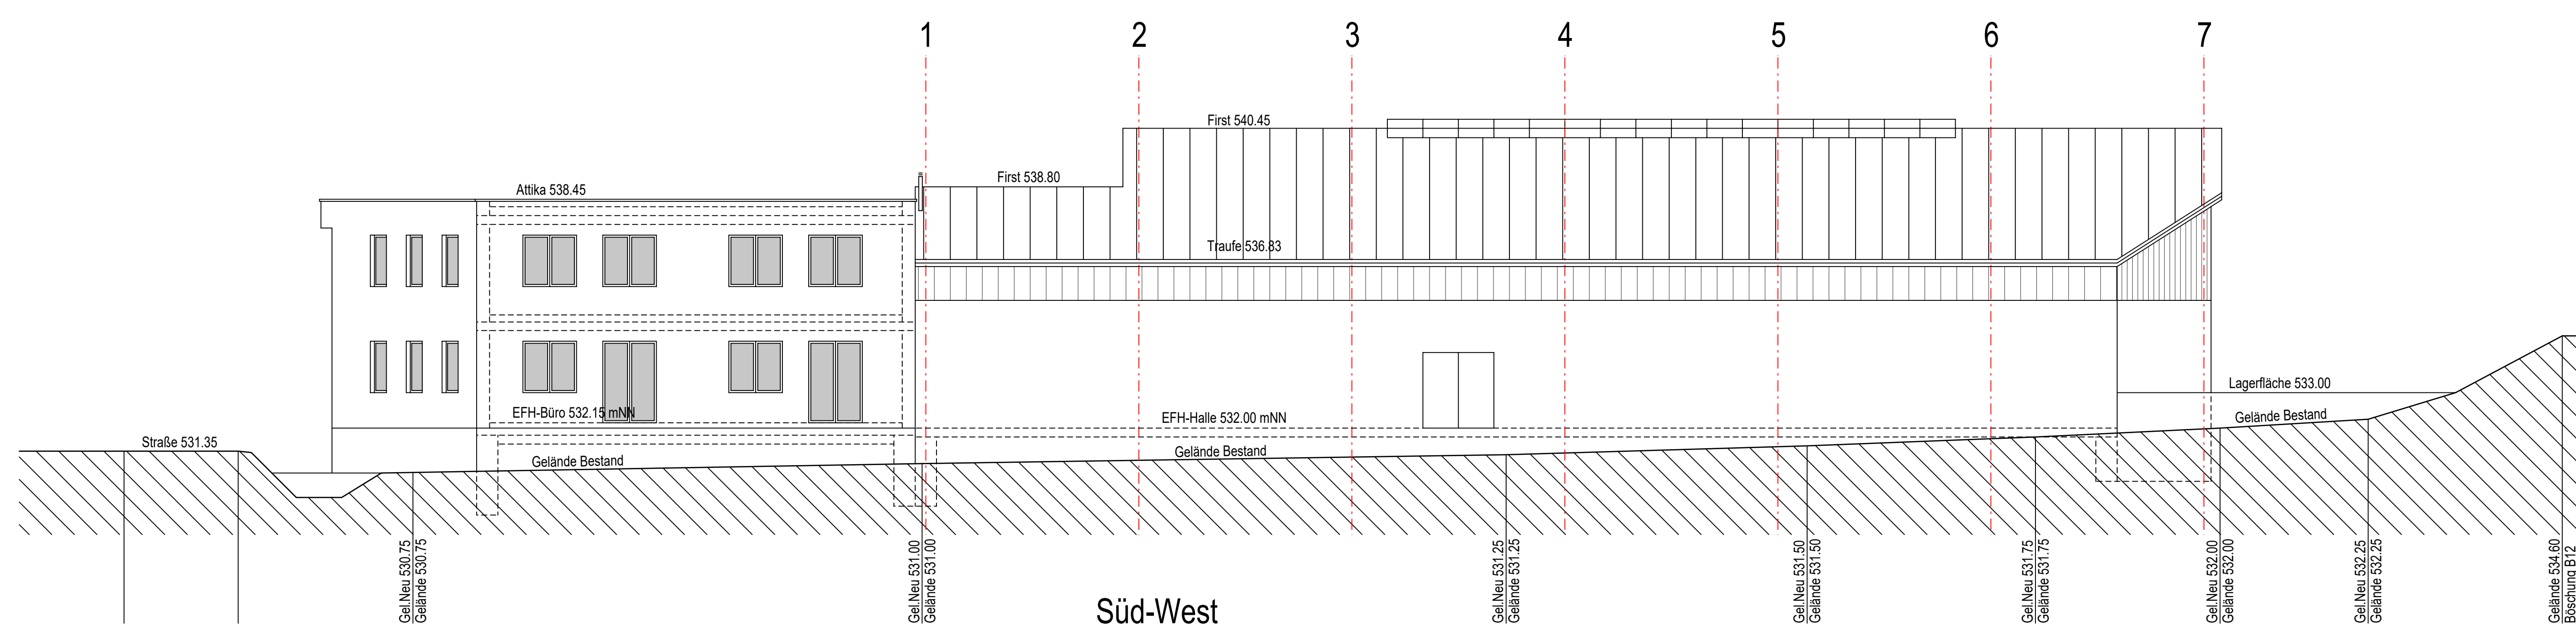

Süd-West

Bauvorhaben
Vorhaben- und Erschließungsplan
zum vorhabenbezogenen Bebauungsplan "Fa. Blaser"

Neubau einer Betriebsstätte mit Lagerhalle
Freilagerfläche, Bürogebäude mit Sozialräumen

Grundstück
Nahe Baumgarten, 88138 Hergensweiler
Flur-Nr. 88/3, Gemarkung Hergensweiler

Bauherr
Petra Embritz
Hagers 6
88138 Hergensweiler

Planinhalt
Ansichten, Schnitt 1, Schnitt 2-2
Geländeschnitte M.1/100

Planverfasser
C. Auerbach Architekt Dipl.-Ing. FH
Sonnenhalde 4, 88138 Sigmarszell
T. 08389-984571, F. 08389-984572
Sigmarszell, 07.05.2021