


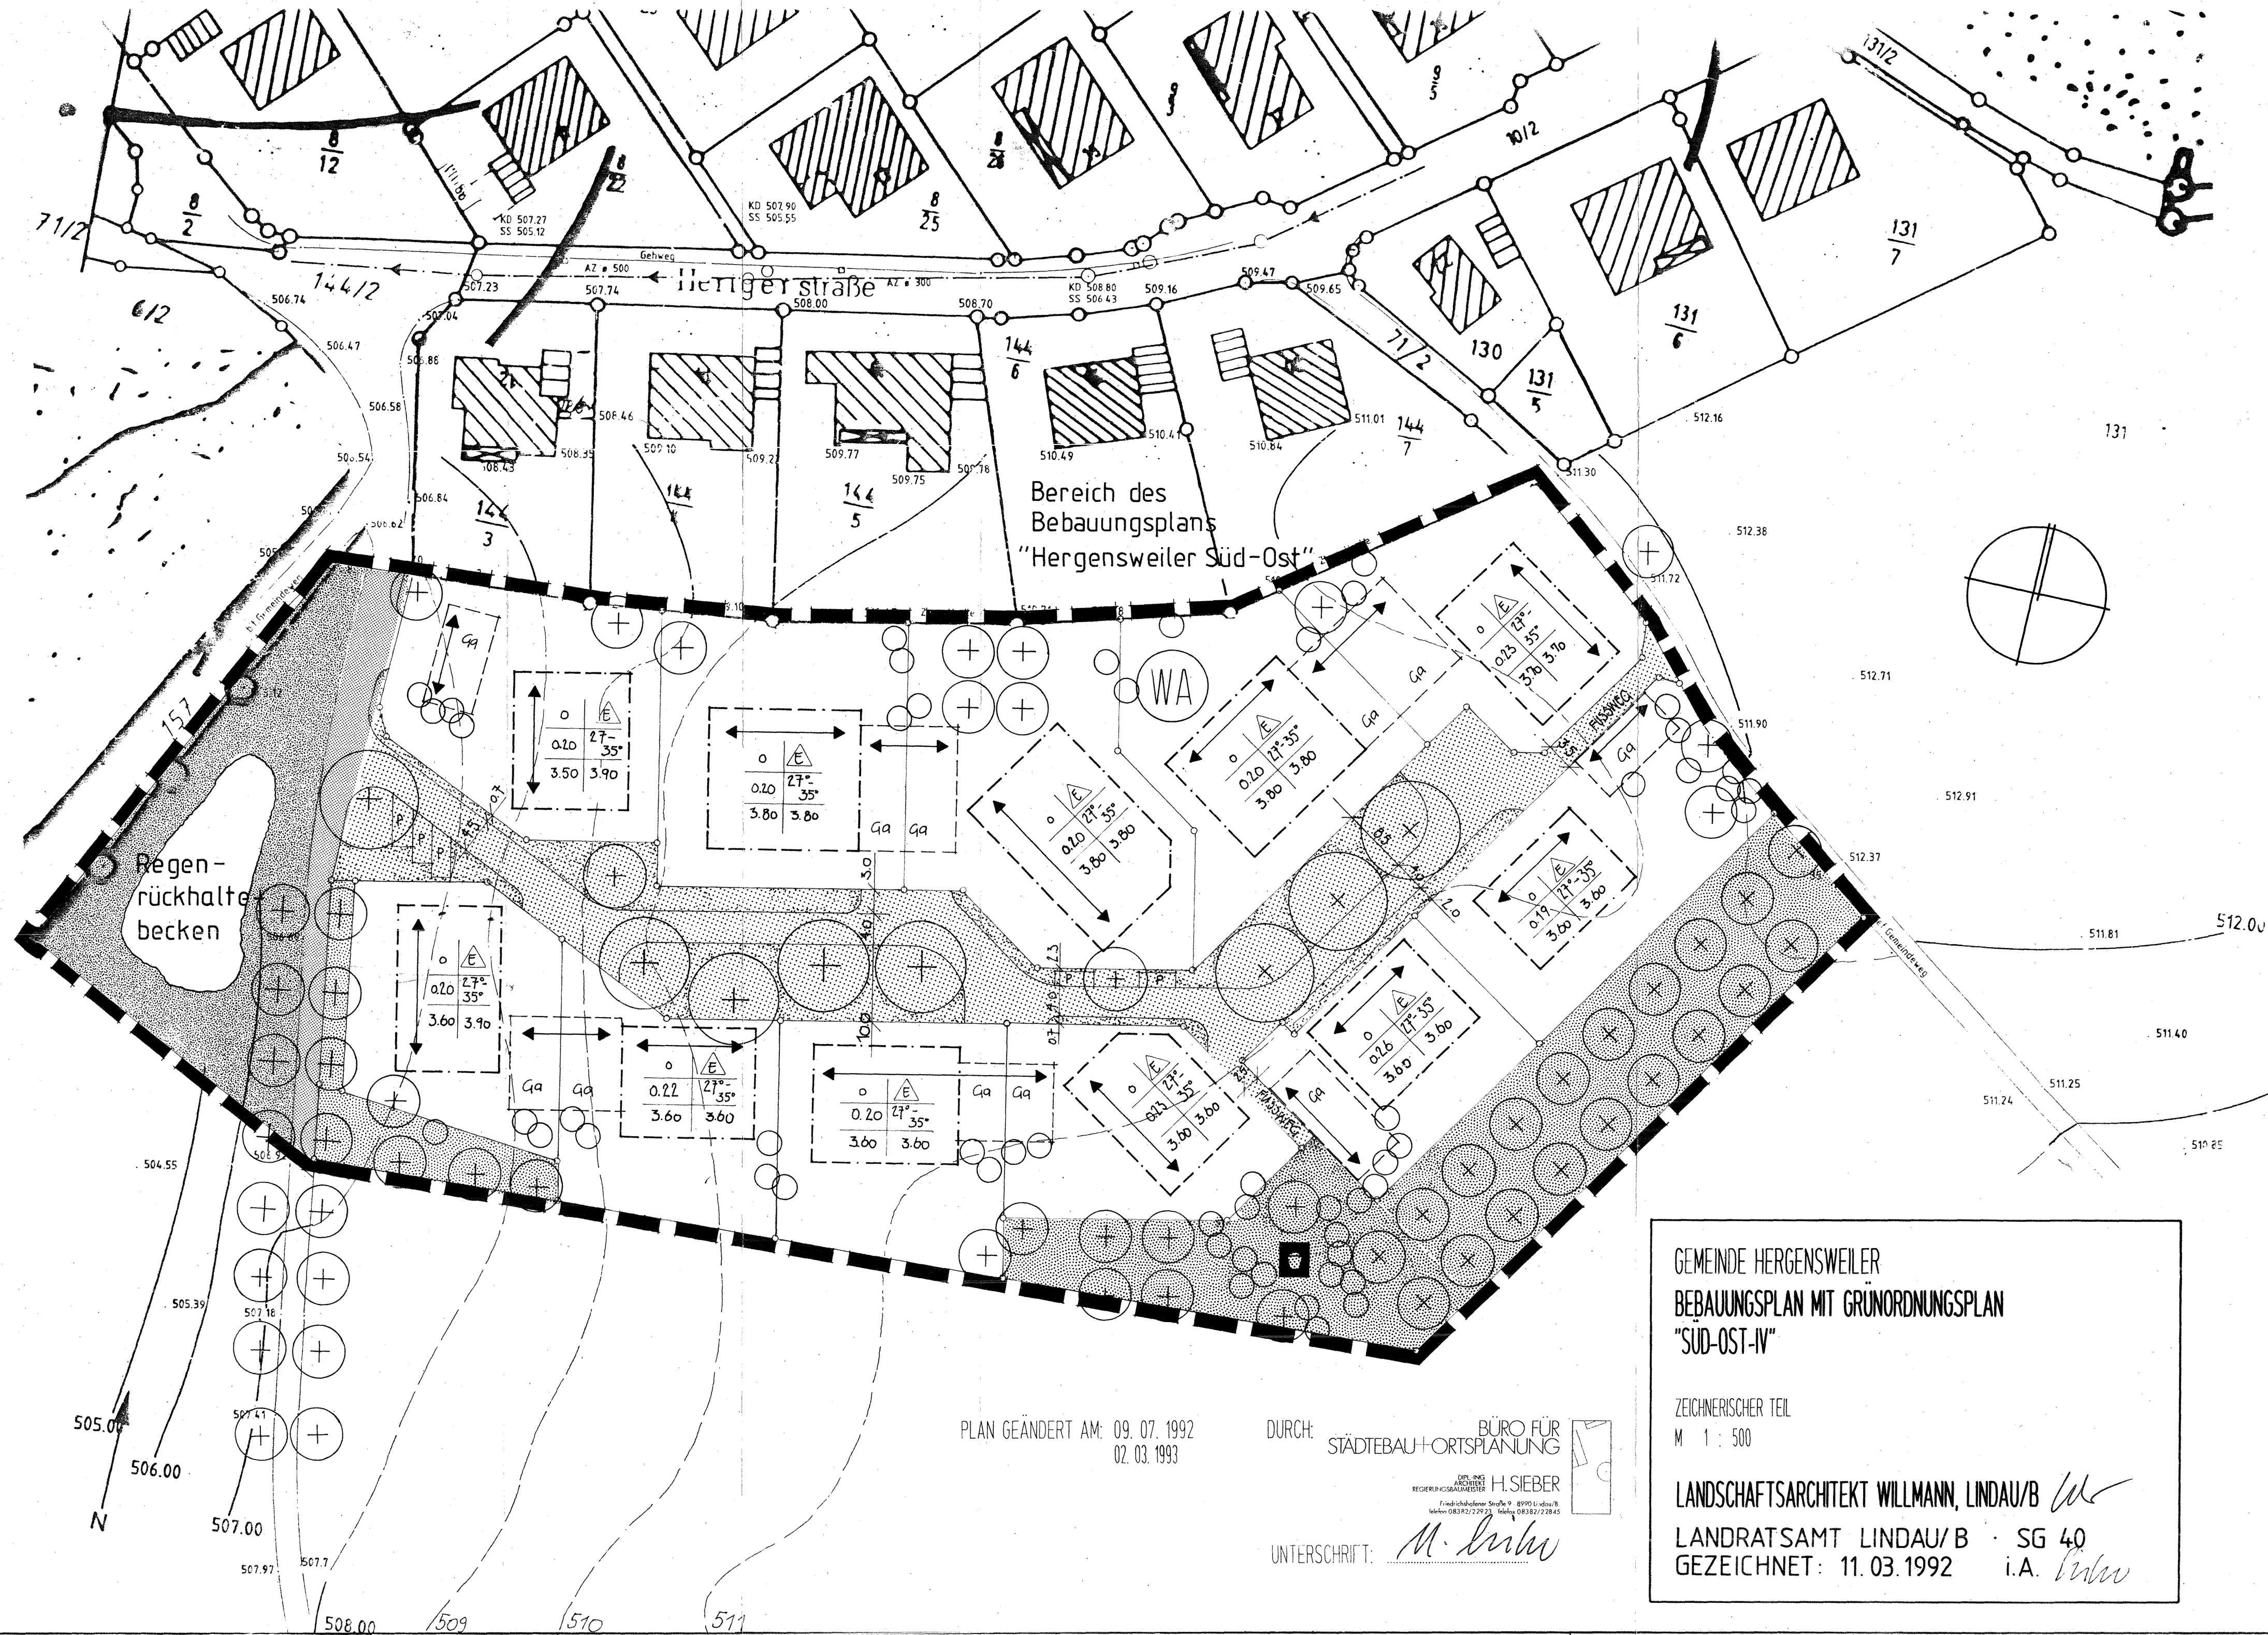

PLAN GEÄNDERT AM: 09. 07. 1992
02. 03. 1993

DURCH: BÜRO FÜR
STÄDTEBAU+ORTSPLANUNG
DIP.-ING.
ARCHITECT
REGIERUNGSBAUMEISTER
H. SIEBER
Friedrichsholzer Straße 9 · 8990 Lindau/B.
Telefon 08382/27923 · Telefax 08382/27845

UNTERSCHRIFT: *M. Sieber*

GEMEINDE HERGENSWEILER
BEBAUUNGSPLAN MIT GRÜNORDNUNGSPLAN
"SÜD-OST-IV"

ZEICHNERISCHER TEIL
M 1 : 500

LANDSCHAFTSARCHITEKT WILLMANN, LINDAU/B *W*
LANDRATSAMT LINDAU/B · SG 40
GEZEICHNET: 11. 03. 1992 i.A. *W*