



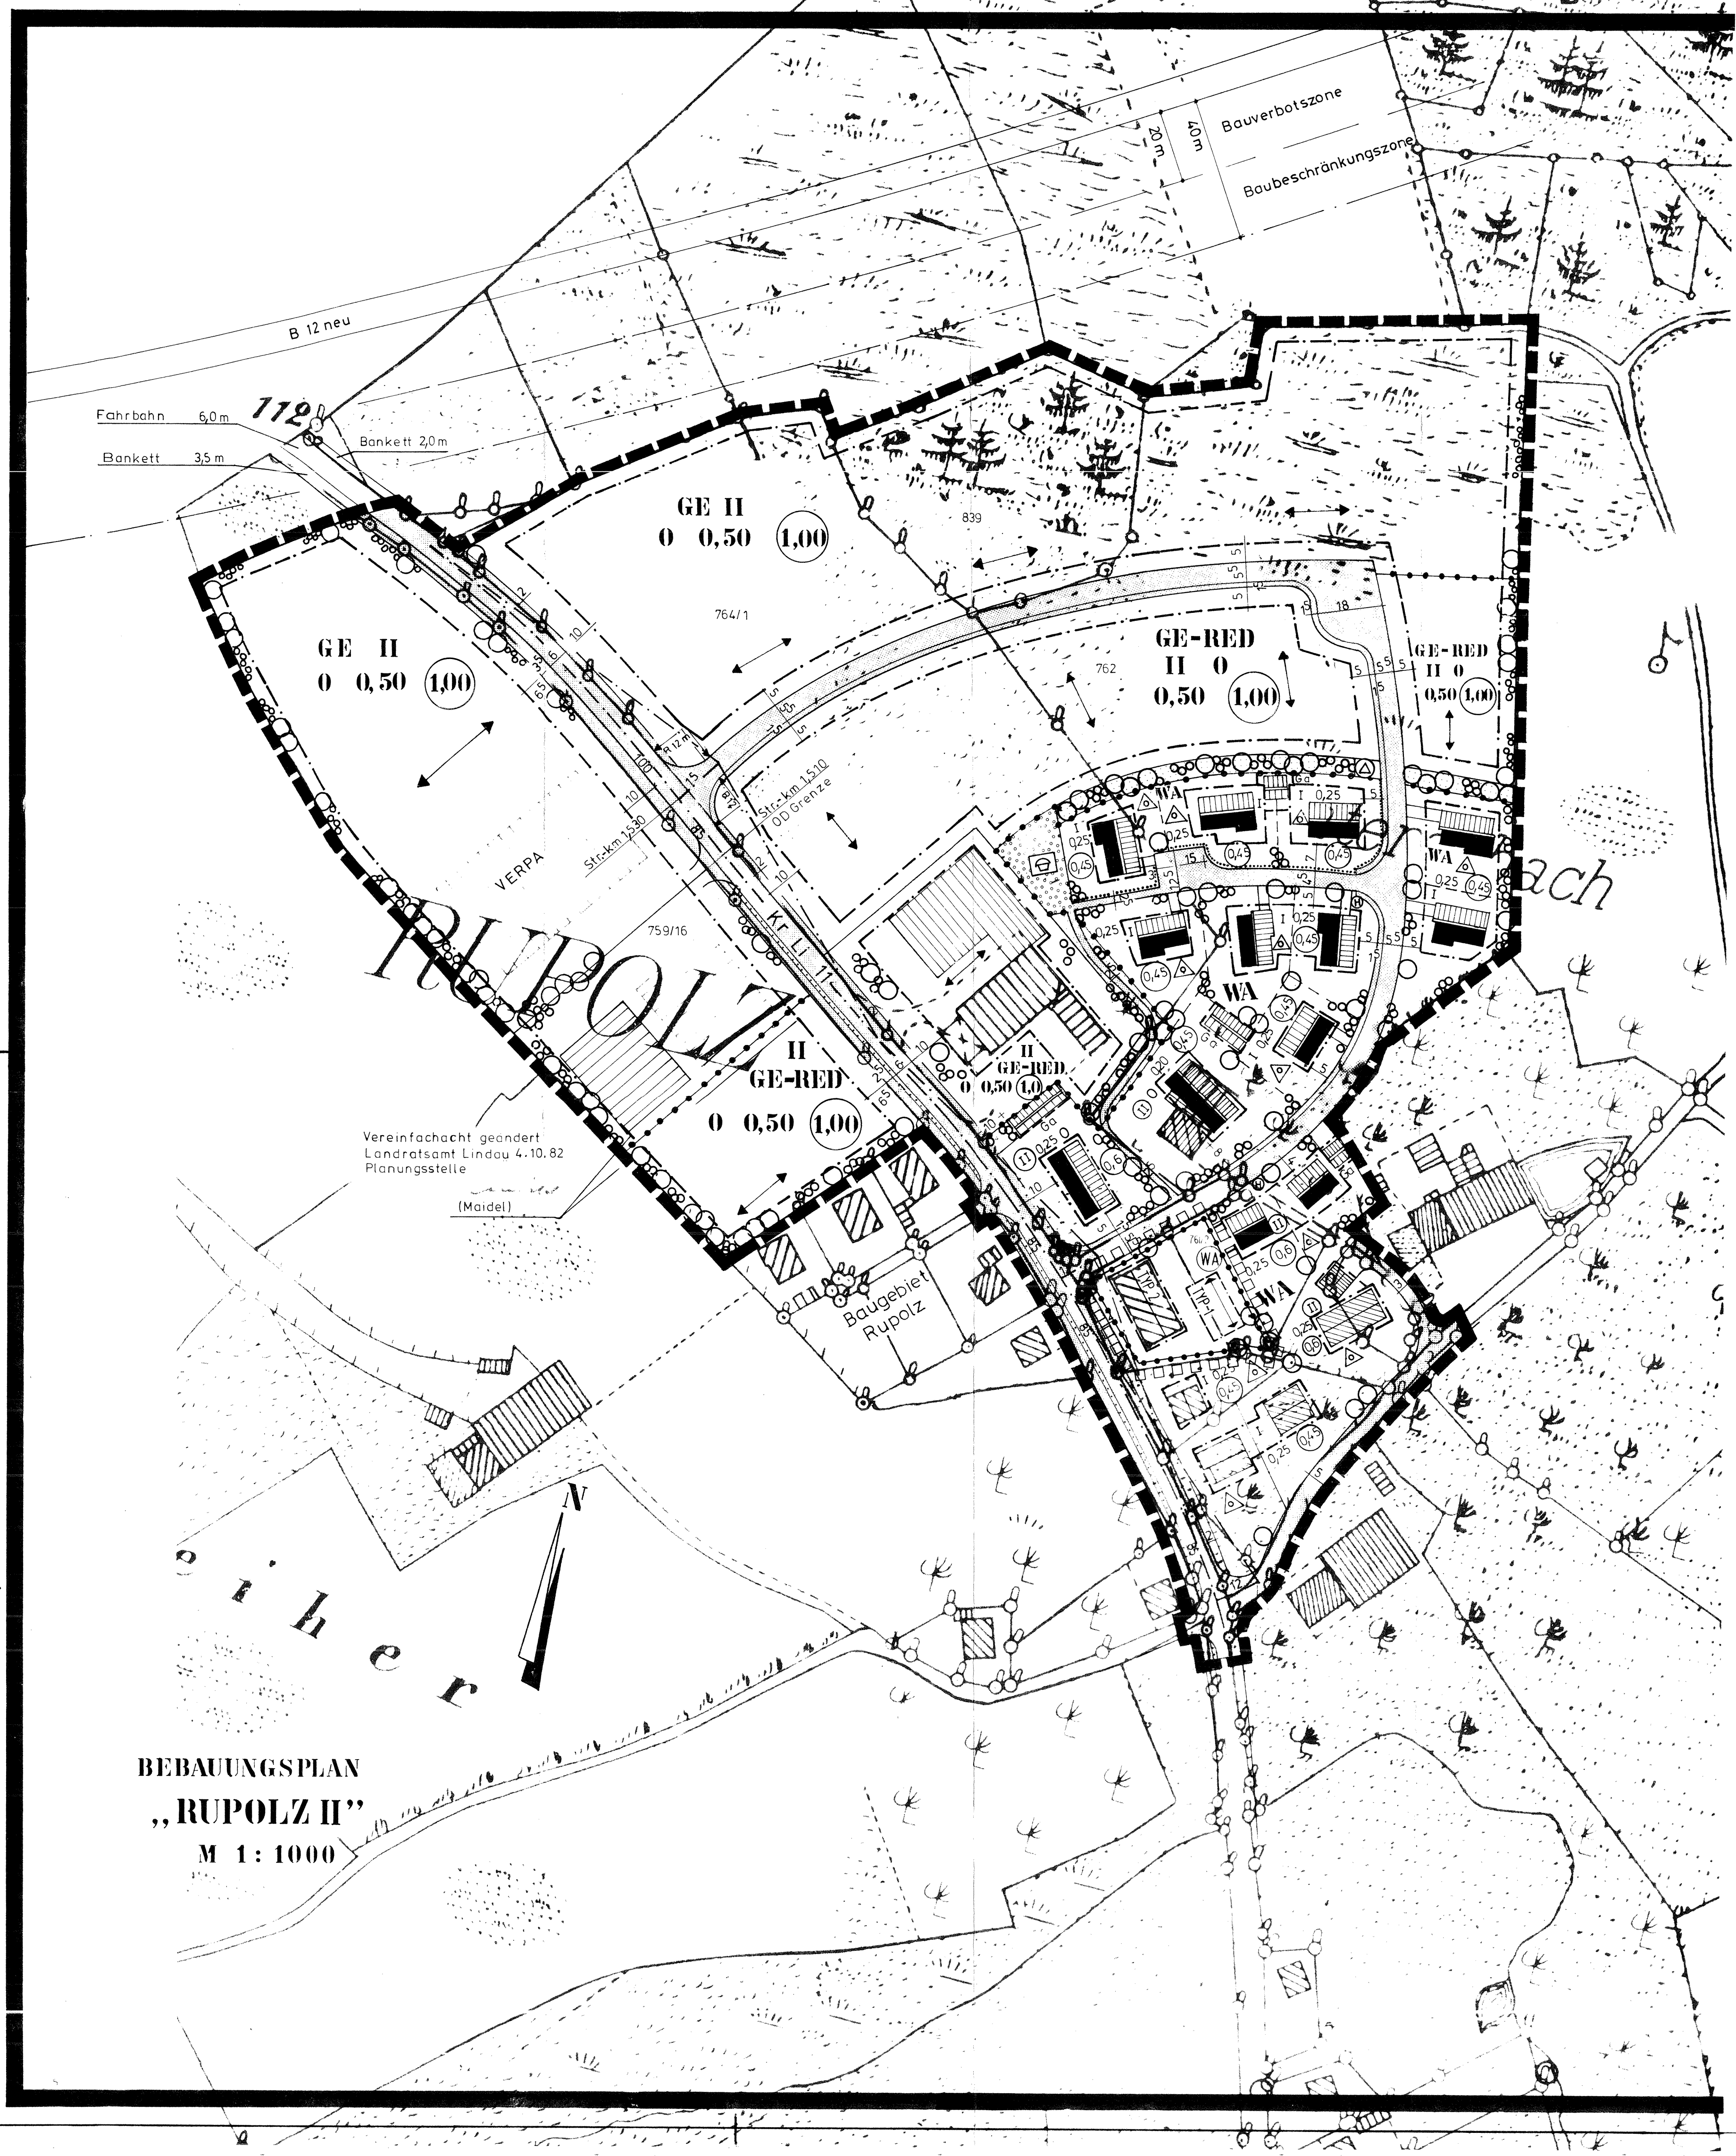

**BEBAUUNGSPLAN
„RUPOLZ II“
M 1:1000**

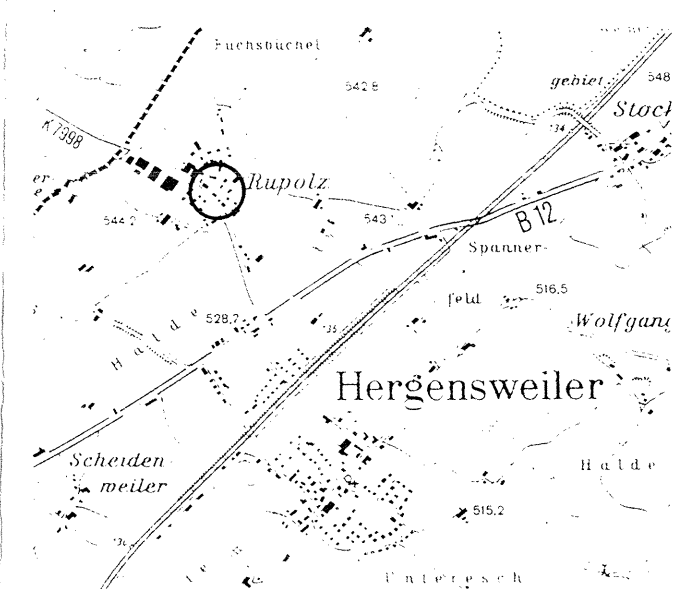

GEMEINDE HERGENSWEILER
VEREINFACHTE ÄNDERUNG DES
BEBAUUNGSPLANS "RUPOLZ II"

ZEICHNERISCHER TEIL
M 1:1000
17.02.1995
GEÄNDERT: 28.03.1995

BÜRO FÜR
STÄDTEBAU-ORTSPLANUNG
M. M. M. H. SIEBER
H. SIEBER