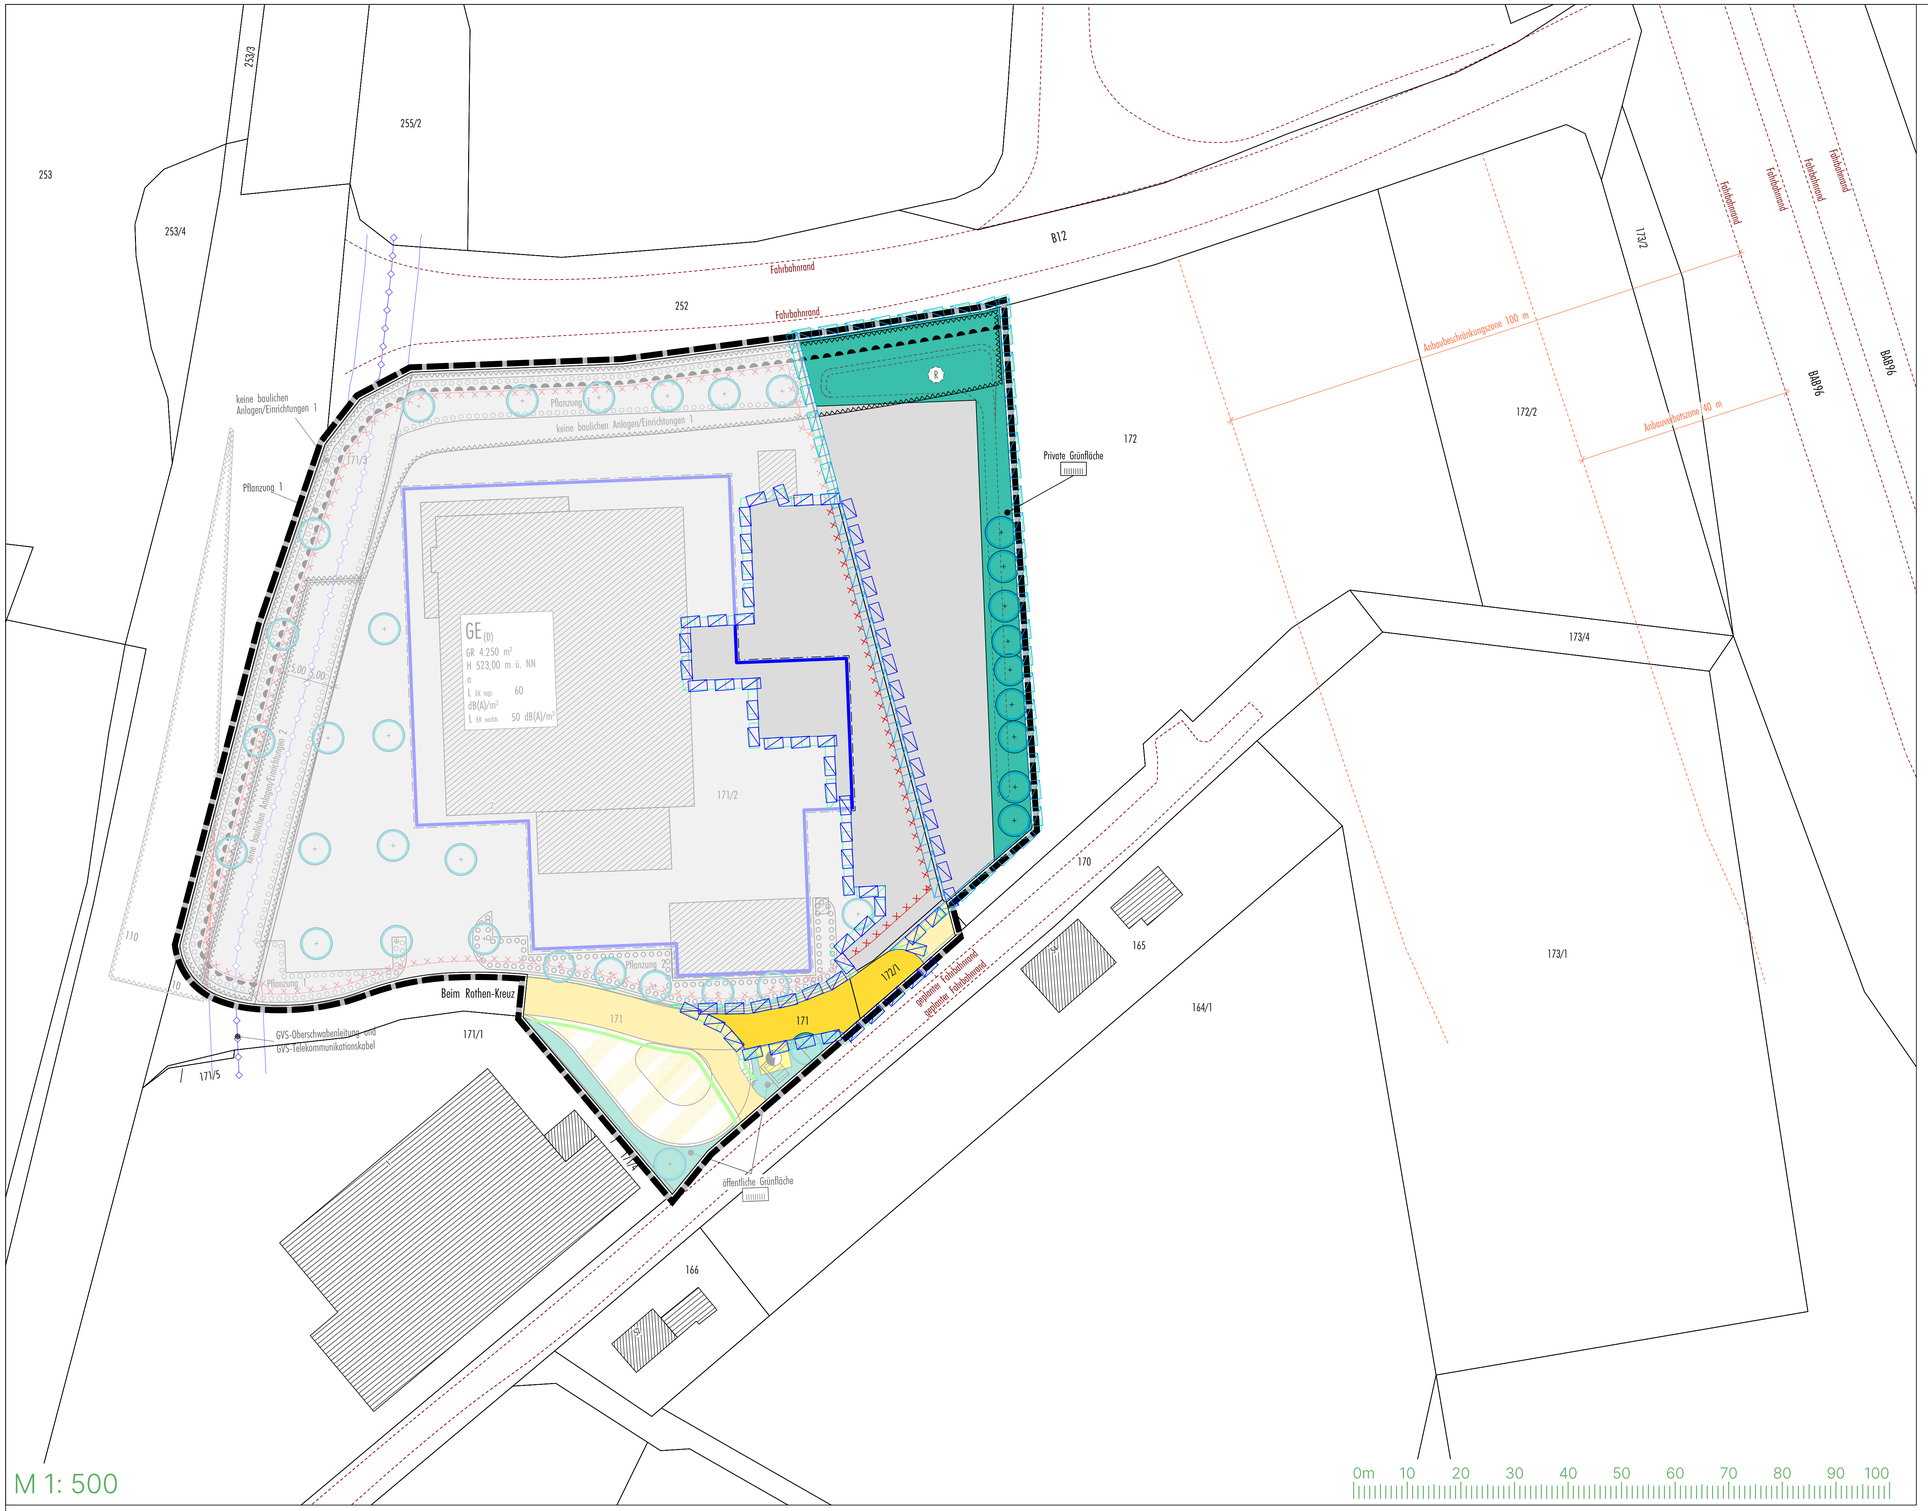

M 1: 500

0m 10 20 30 40 50 60 70 80 90 100

1. Änderung und Erweiterung des vorhabenbezogenen Bebauungsplanes "Daimler"

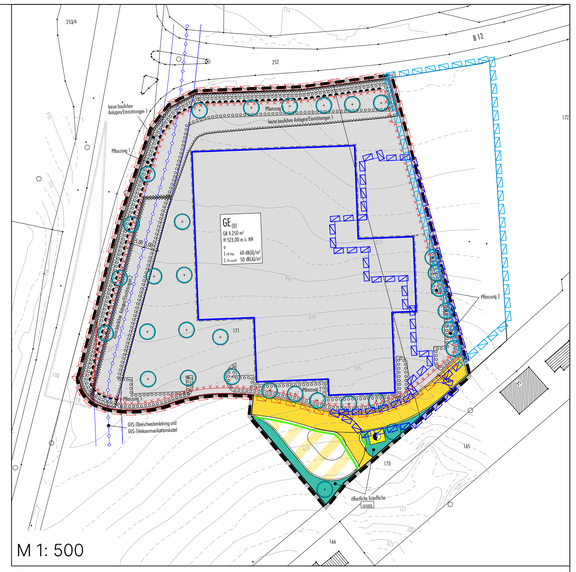

M 1: 500

Vorhabenbezogener Bebauungsplan "Daimler"
(Fassung vom 10.11.2010)

N

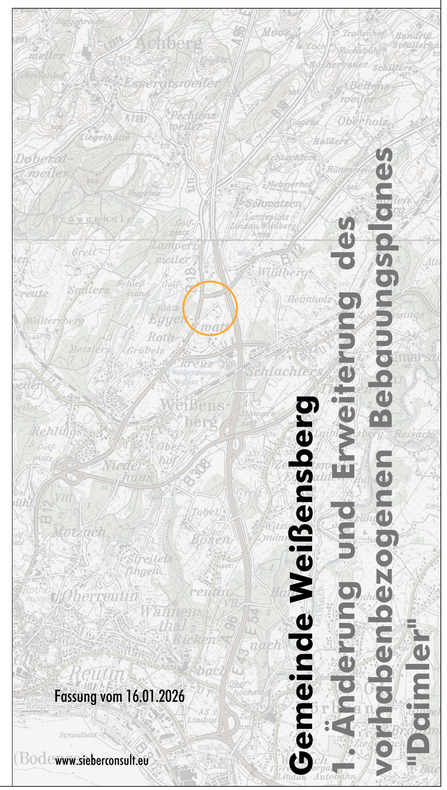

Gemeinde Weißensberg

1. Änderung und Erweiterung des vorhabenbezogenen Bebauungsplanes "Daimler"