
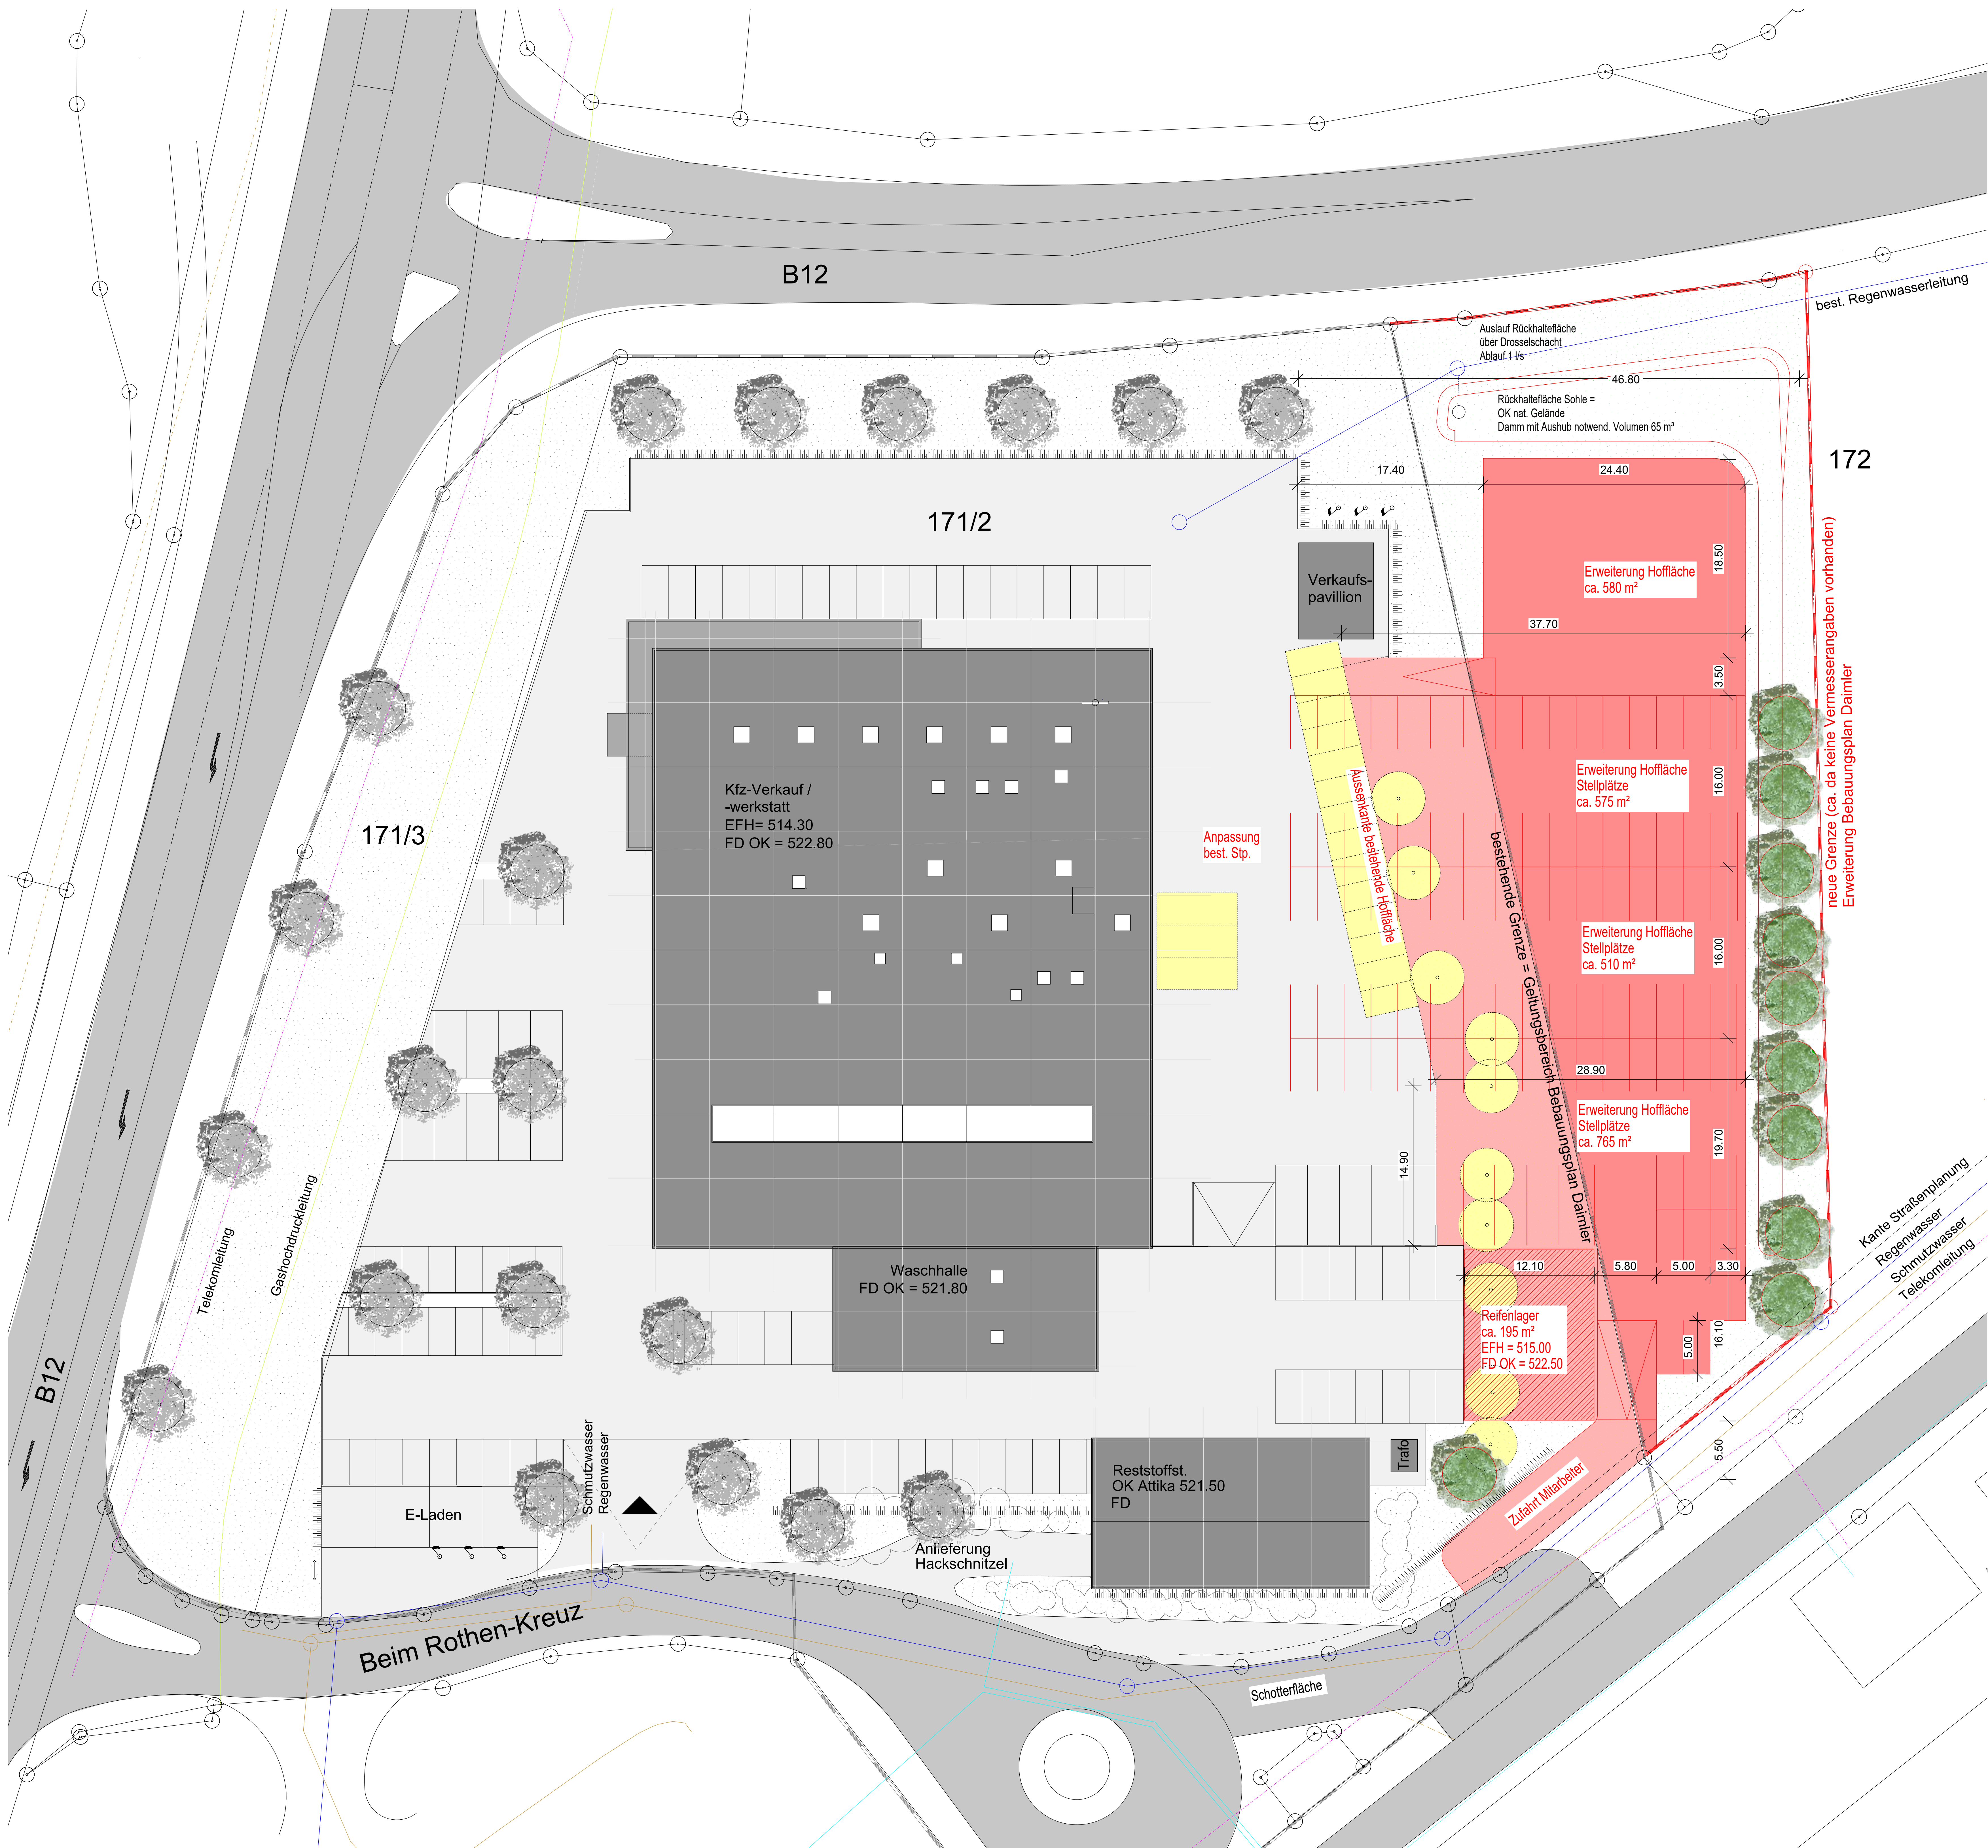


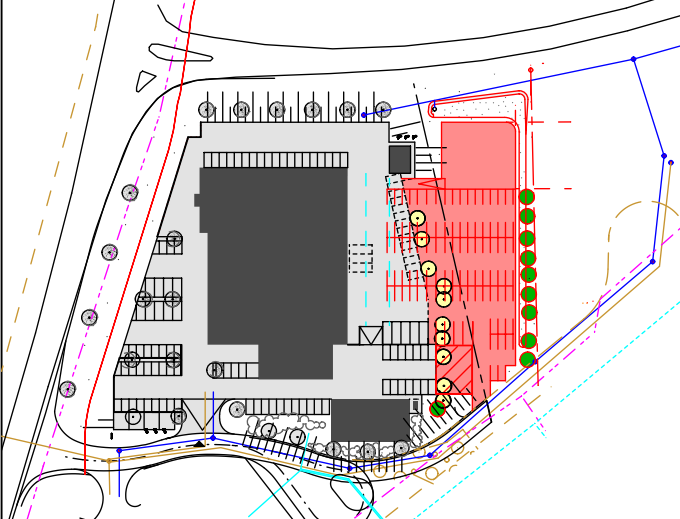

- Legende**
- Grenze des räumlichen Geltungsbereiches
 - Bebauungs Plan Daimler
 - Grenze des räumlichen Geltungsbereiches
 - Erweiterungsbereich
 - Bestand öffentliche Straße
 - Bestand befestigte Hoffläche
 - Bestand Gebäude
 - Bestand Grünfläche
 - Rückbau Grünfläche, Bäume, Markierungen
 - Geltungsbereich B-Plan Daimler Neubau Gebäude
 - Geltungsbereich B-Plan Daimler Neubau Hoffläche
 - Erweiterungsbereich B-Plan Neubau Hoffläche
 - Erweiterungsbereich B-Plan Grünfläche
 - Erweiterungsbereich B-Plan Bäume versetzt oder Neupflanzung

VORHABEN- UND ERSCHLIESSUNGSPLAN					
	Projekt-Nr.		Plan-Nr.		
			001		
					
	Projekt	Erweiterung der Aussenanlage MB-Autohaus Riess in 88138 Weißenberg Ortsteil Rothkreuz Teilfläche aus Fl.-Nr. 171 und 172			
	Bauherr	Riess GmbH & Co. KG Stockacher Strasse 186 78532 Tuttlingen			
Architekt	Mössnang + Reisinger, Dipl. Ing. Freie Architekten Talstrasse 127, 73732 Esslingen T: 0711 / 93 88 02 -0, F: -91 mail: mreisinger@mrarch.de				
Planinhalt	Lageplan				
Plandaten	Plan-Nr. Index:	Datum:	Planungsstand:	Vermerte:	
		09.04.2025	2310.2025		
	Datel:	Maßstab:	gezeichnet:	freigegeben:	
	1 / 200		Roller		