



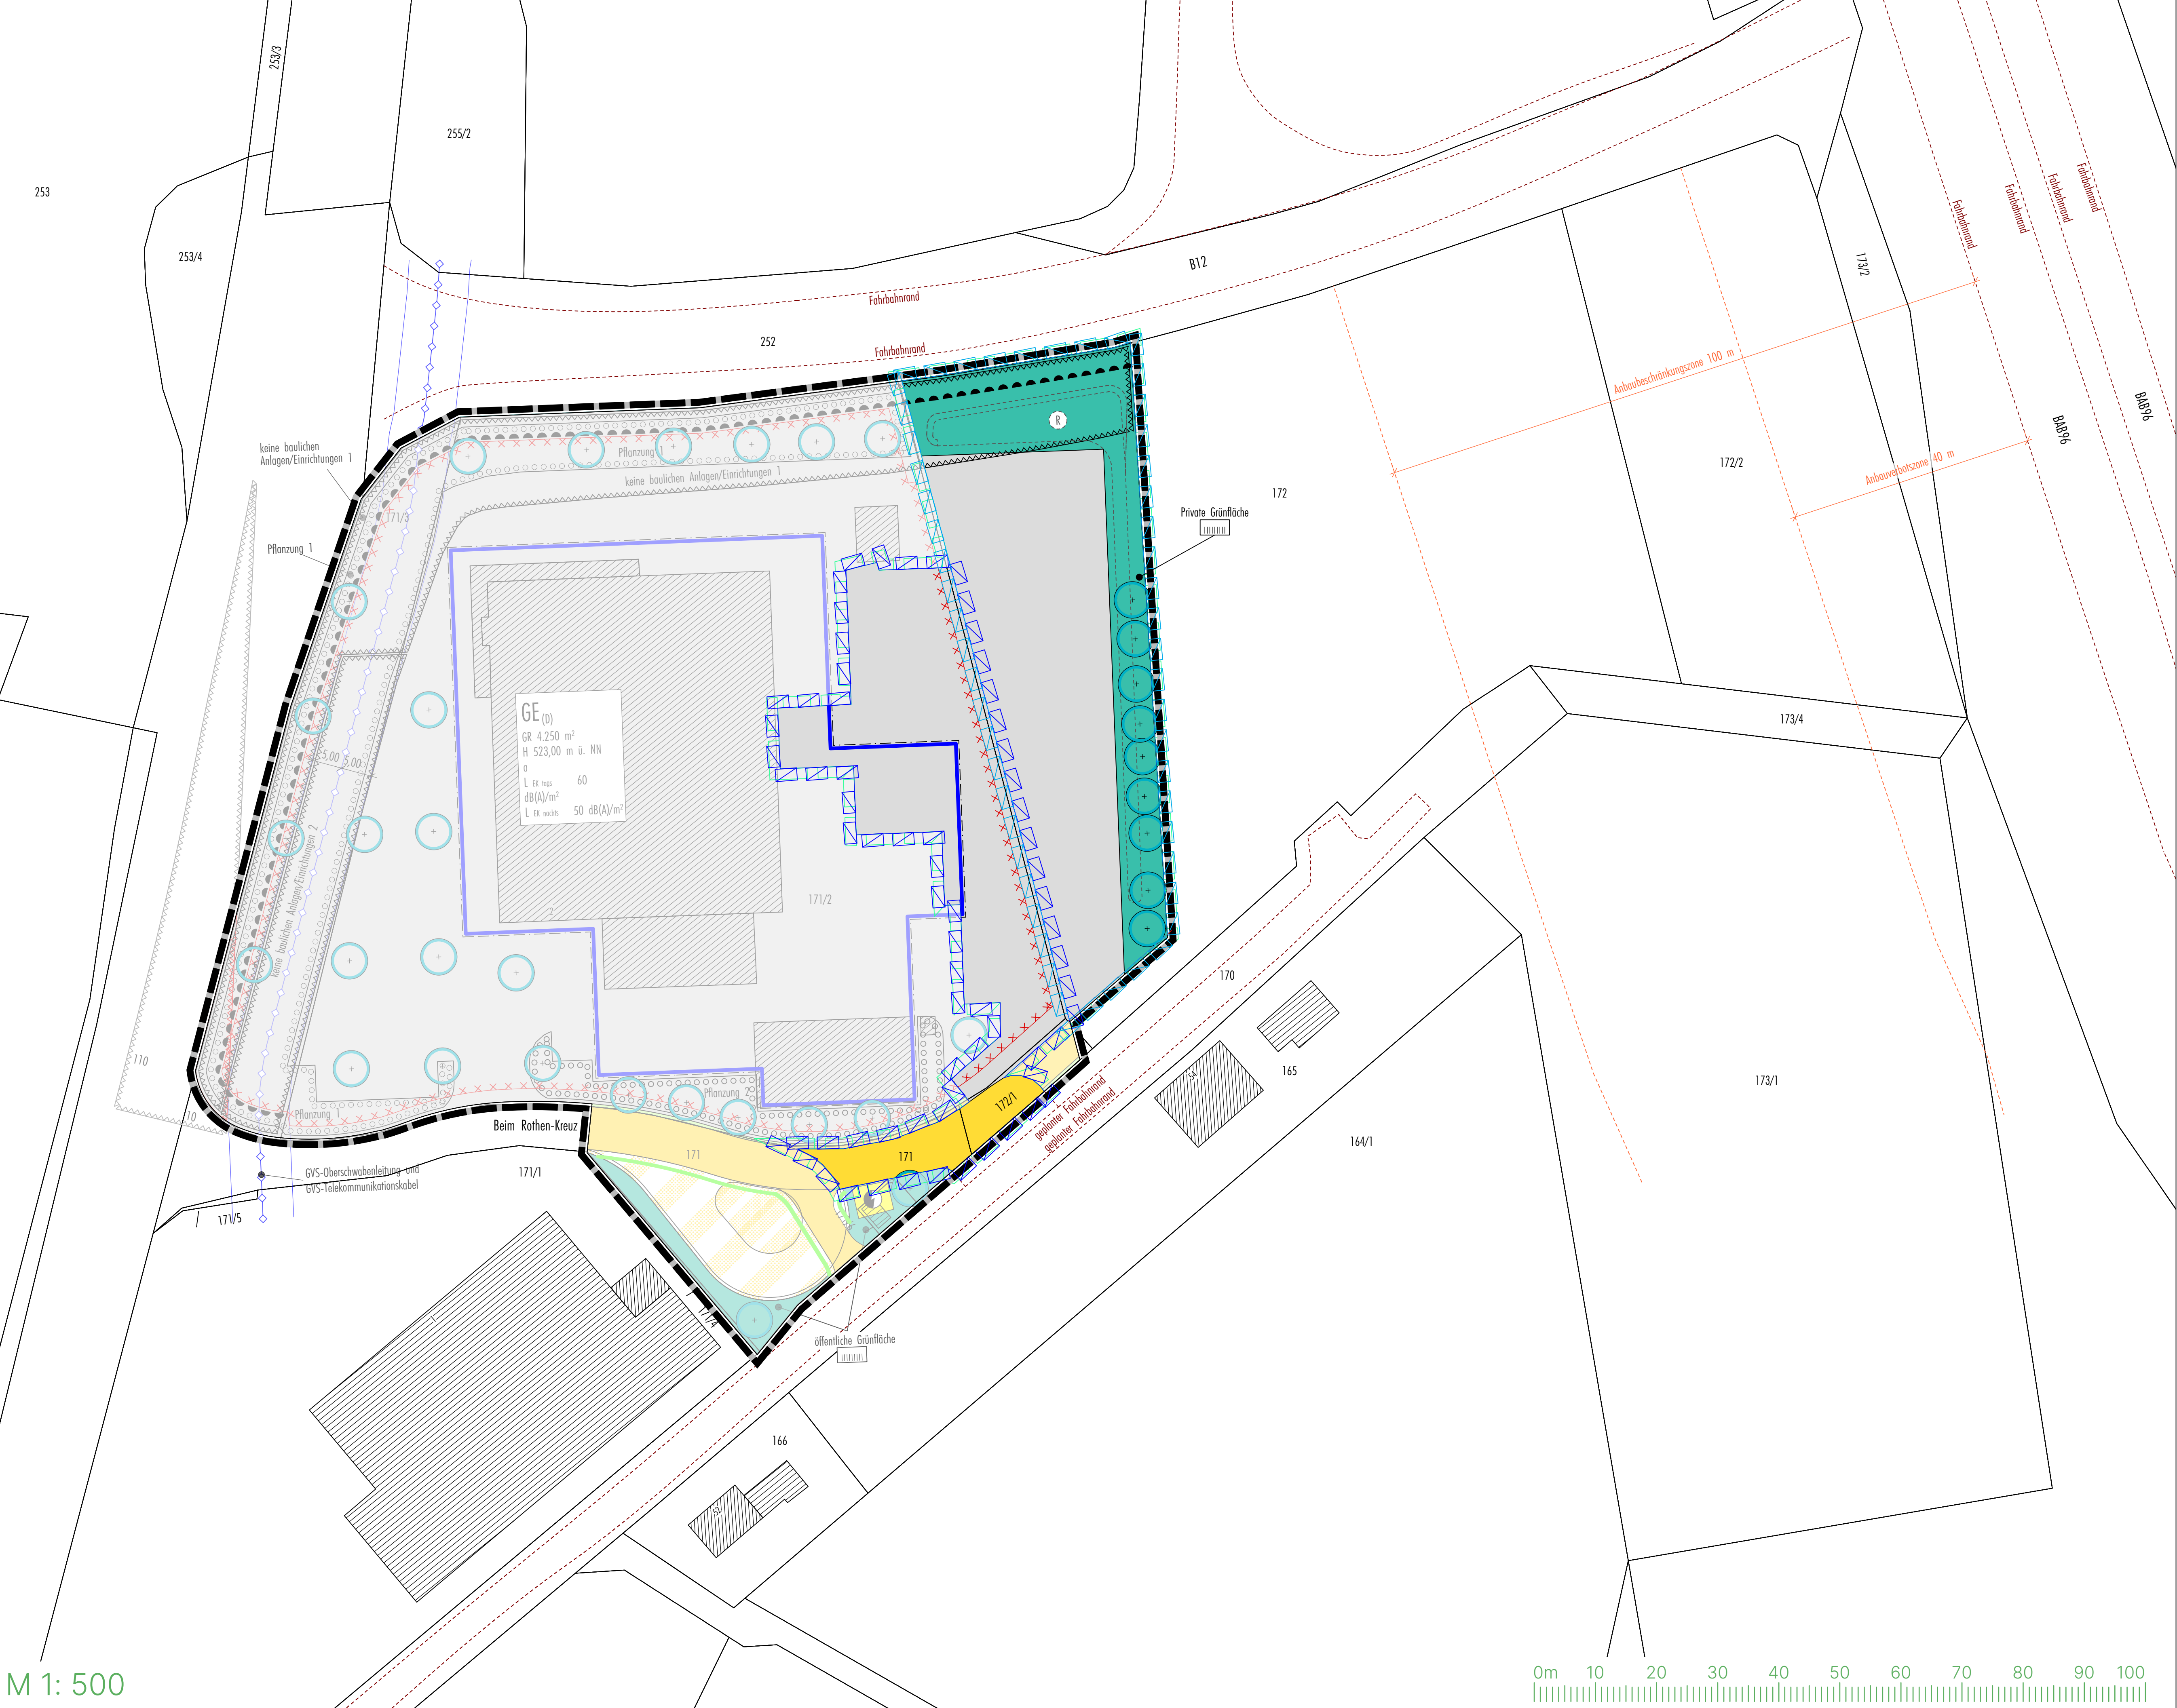


M 1: 500

1. Änderung und Erweiterung des vorhabenbezogenen Bebauungsplanes "Daimler"

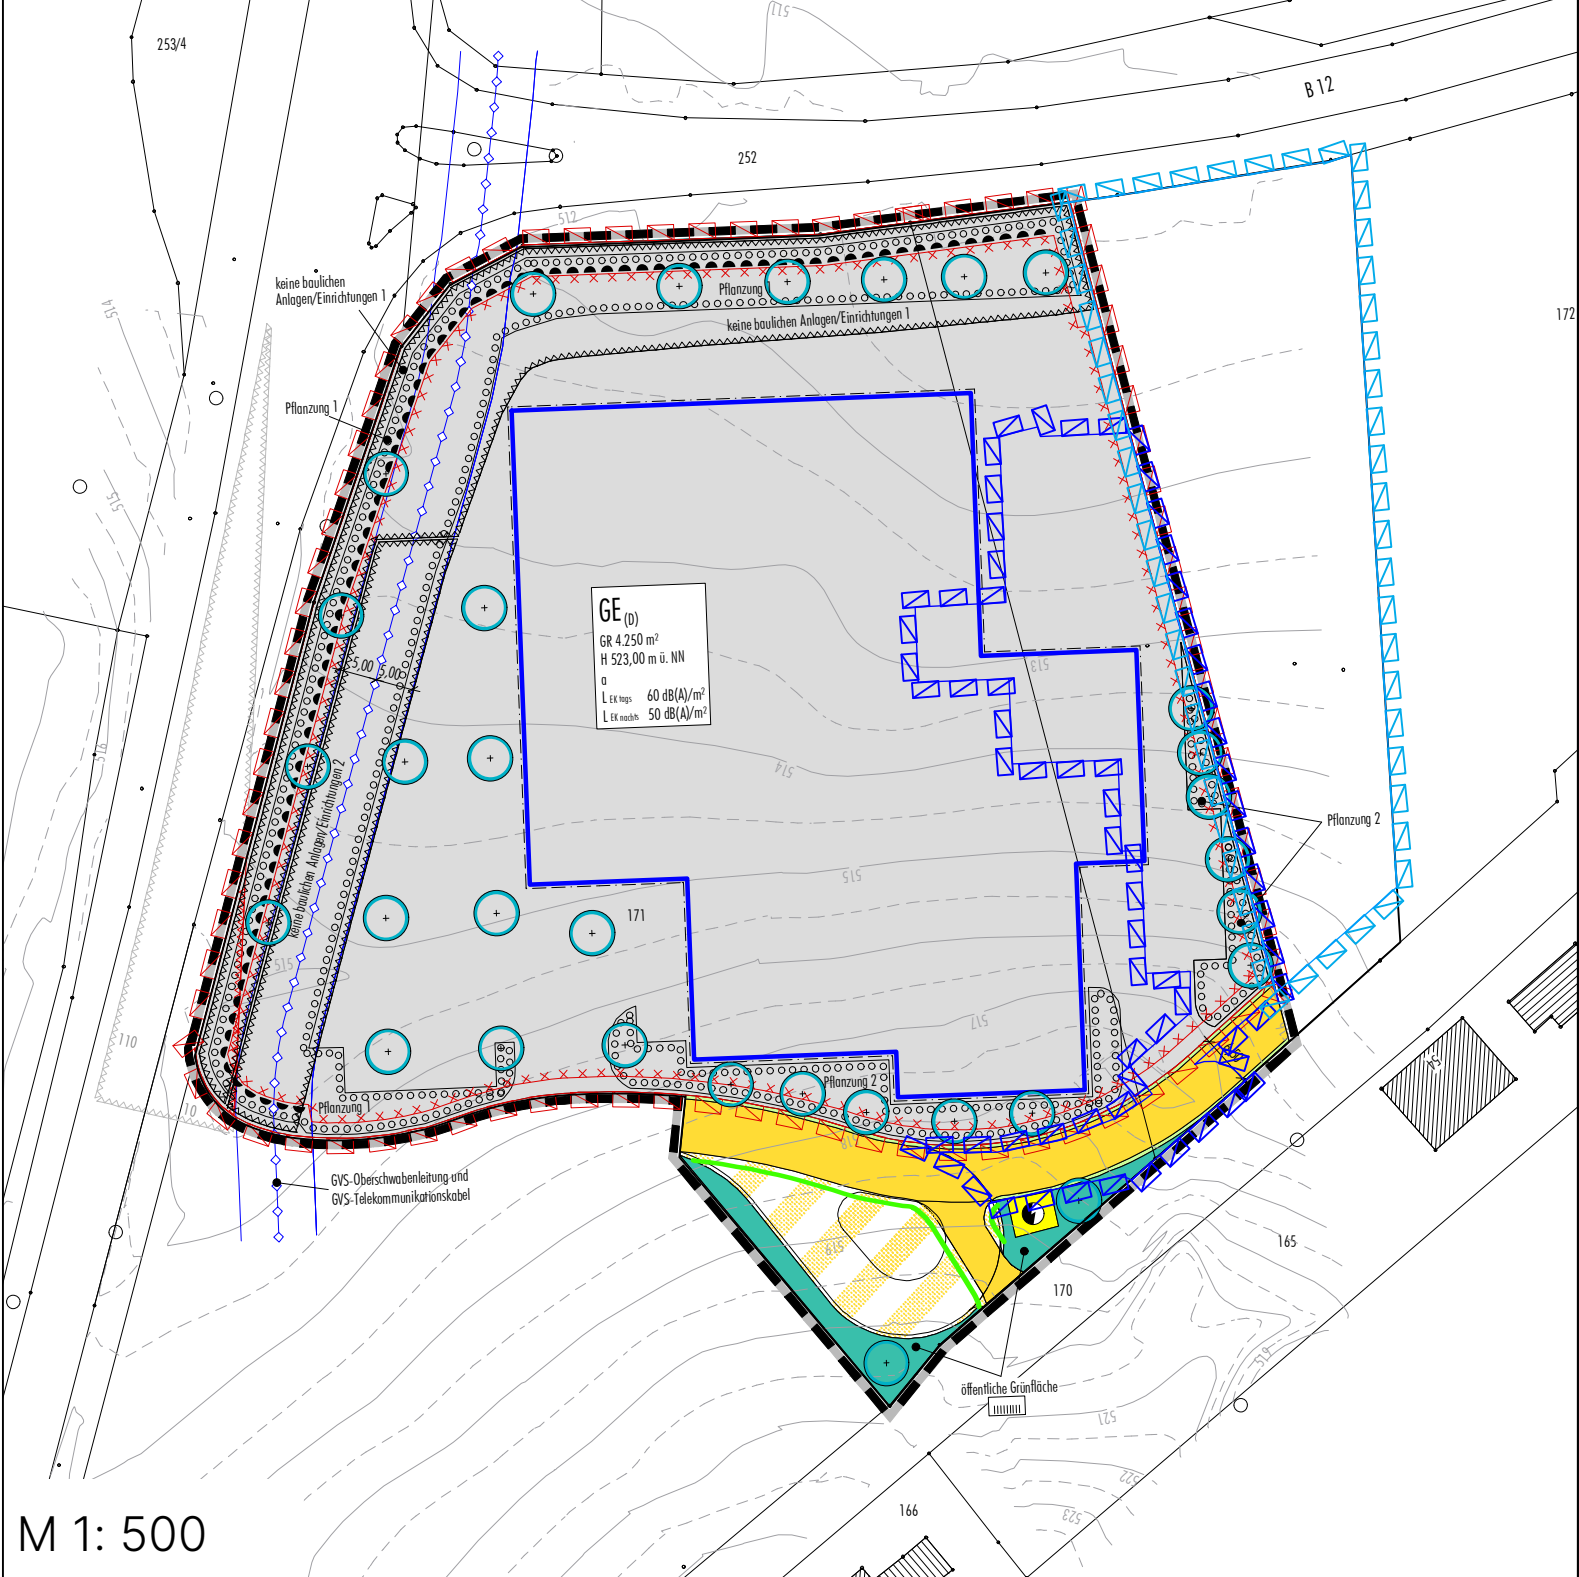

Vorhabenbezogener Bebauungsplan "Daimler" (Fassung vom 10.11.2010)

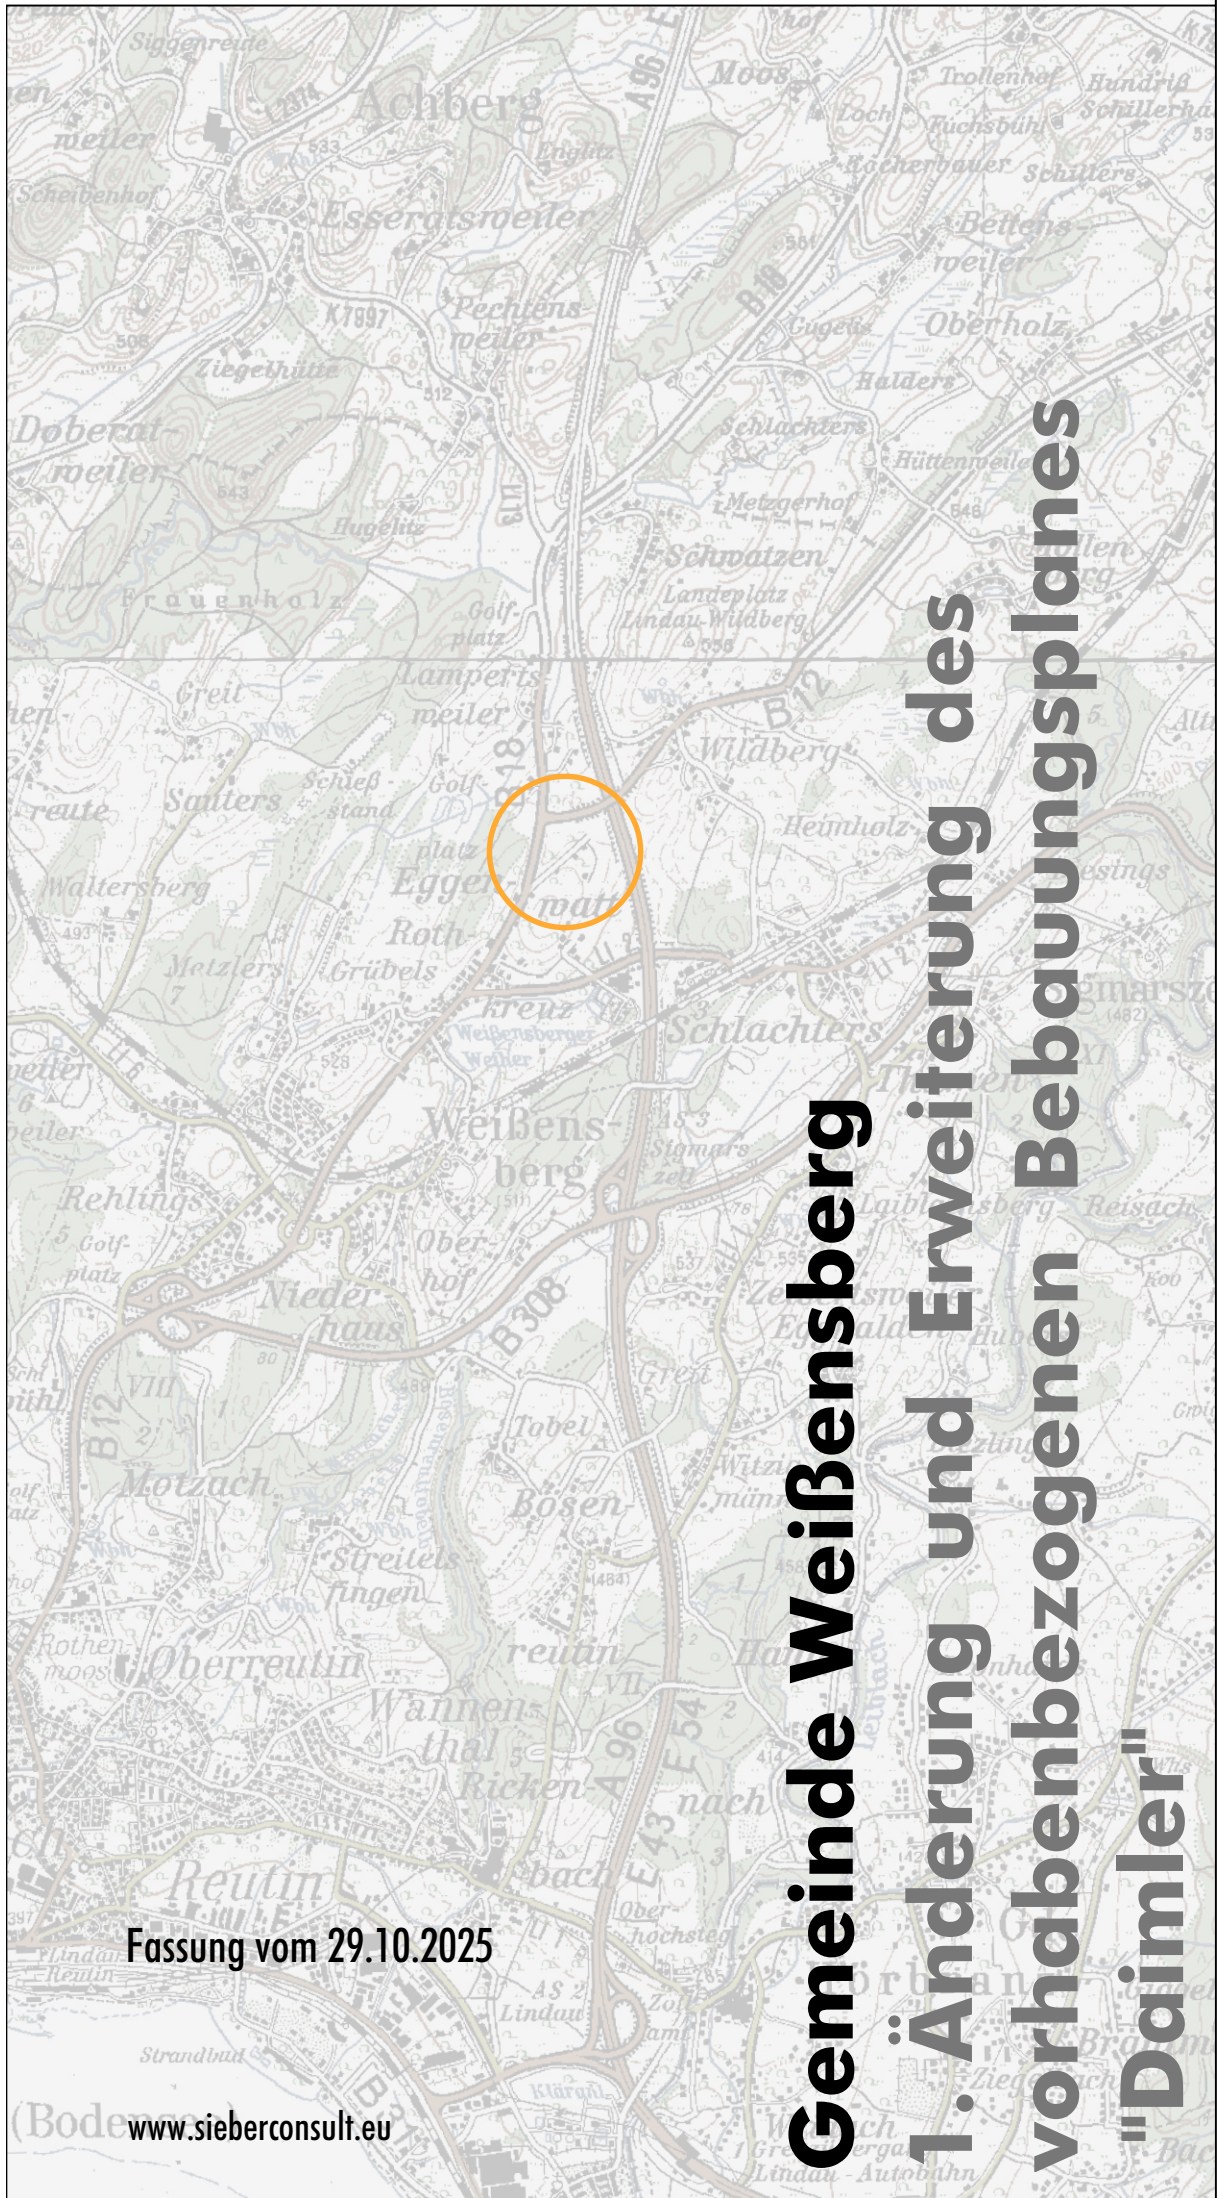

Gemeinde Weißenberg
1. Änderung und Erweiterung des
vorhabenbezogenen Bebauungsplanes
"Daimler"