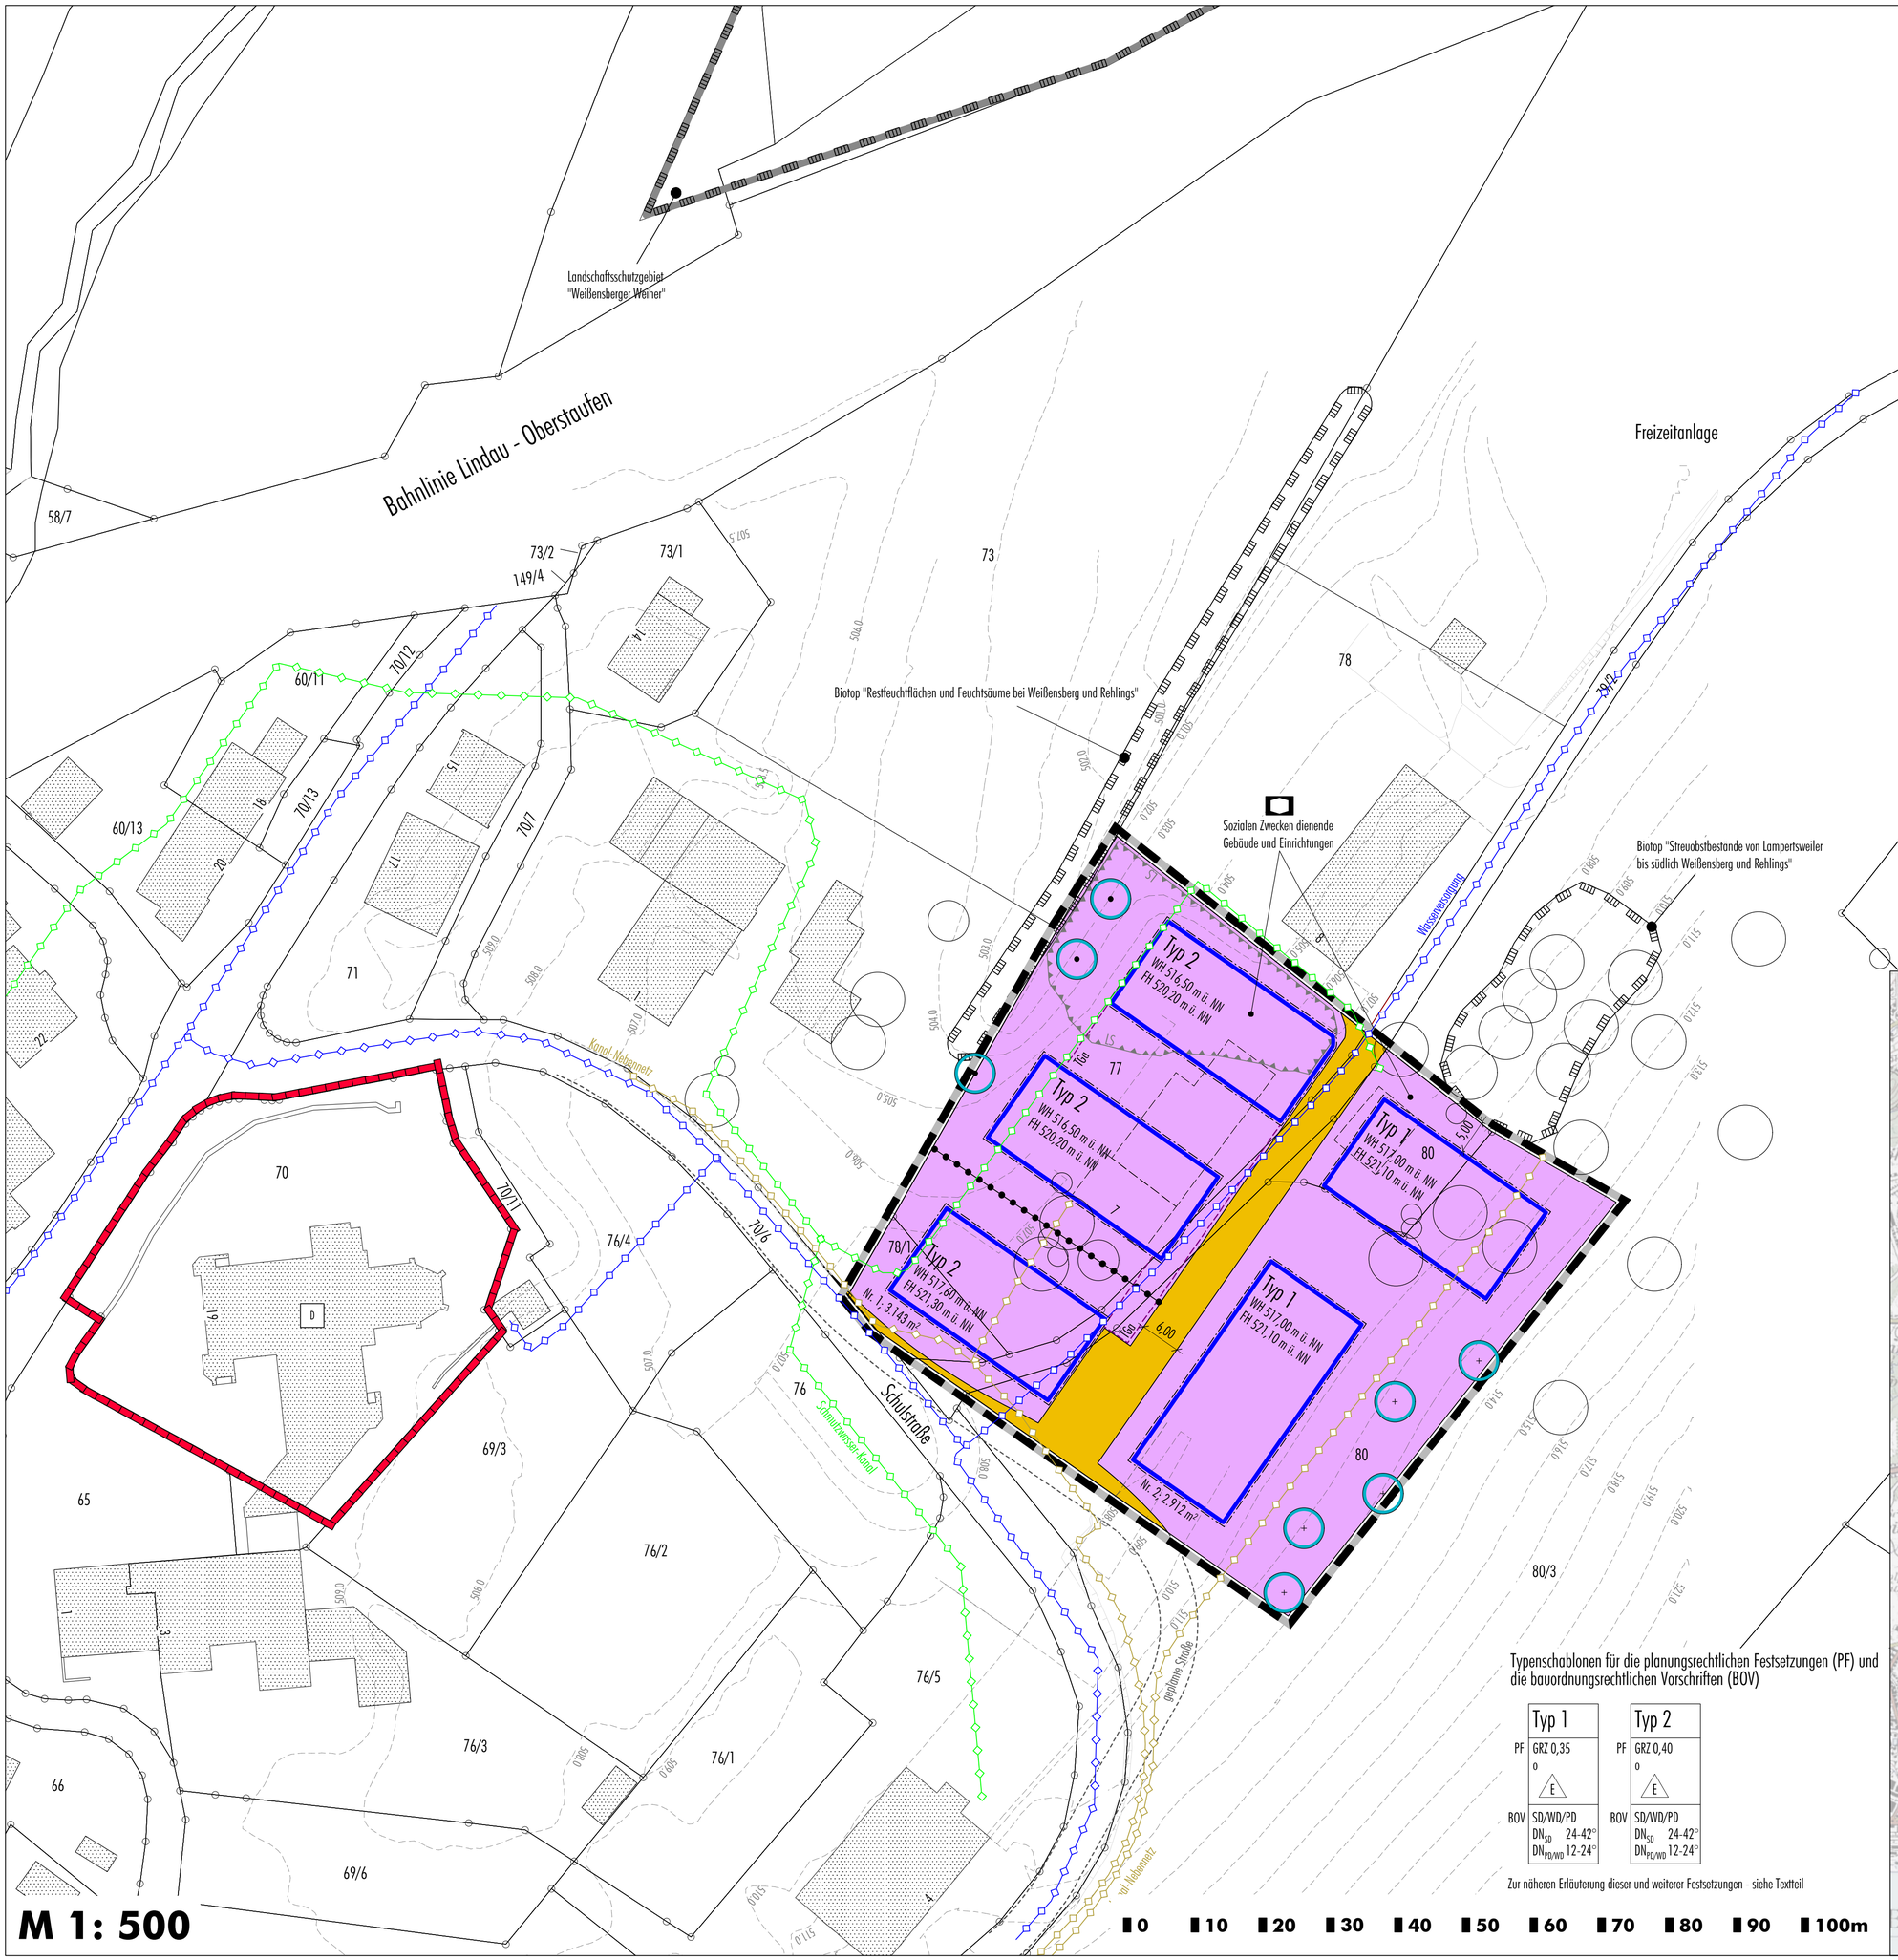

Typenschablonen für die planungsrechtlichen Festsetzungen (PF) und die bauordnungsrechtlichen Vorschriften (BOV)

	Typ 1	Typ 2
PF	GRZ 0,35	GRZ 0,40
	o	o
	E	E
BOV	SD/WD/PD	SD/WD/PD
	DN_{SD} 24-42°	DN_{SD} 24-42°
	$DN_{PD/WD}$ 12-24°	$DN_{PD/WD}$ 12-24°

Zur näheren Erläuterung dieser und weiterer Festsetzungen - siehe Textteil

M 1: 500

0 10 20 30 40 50 60 70 80 90 100m

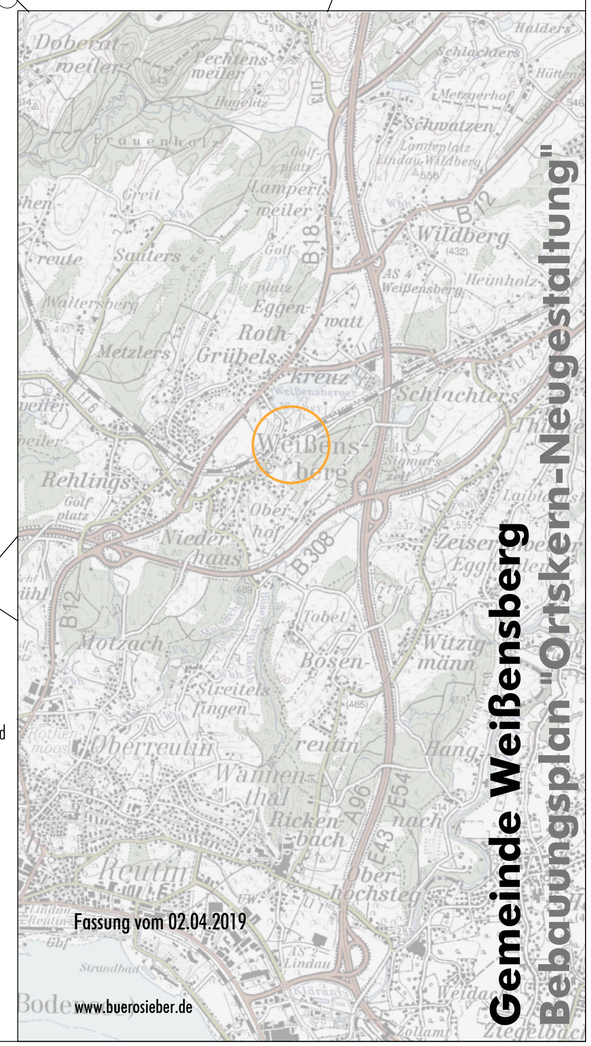

Fassung vom 02.04.2019

www.buerosieber.de

Gemeinde Weißensberg
Bebauungsplan "Ortskern-Neugestaltung"