

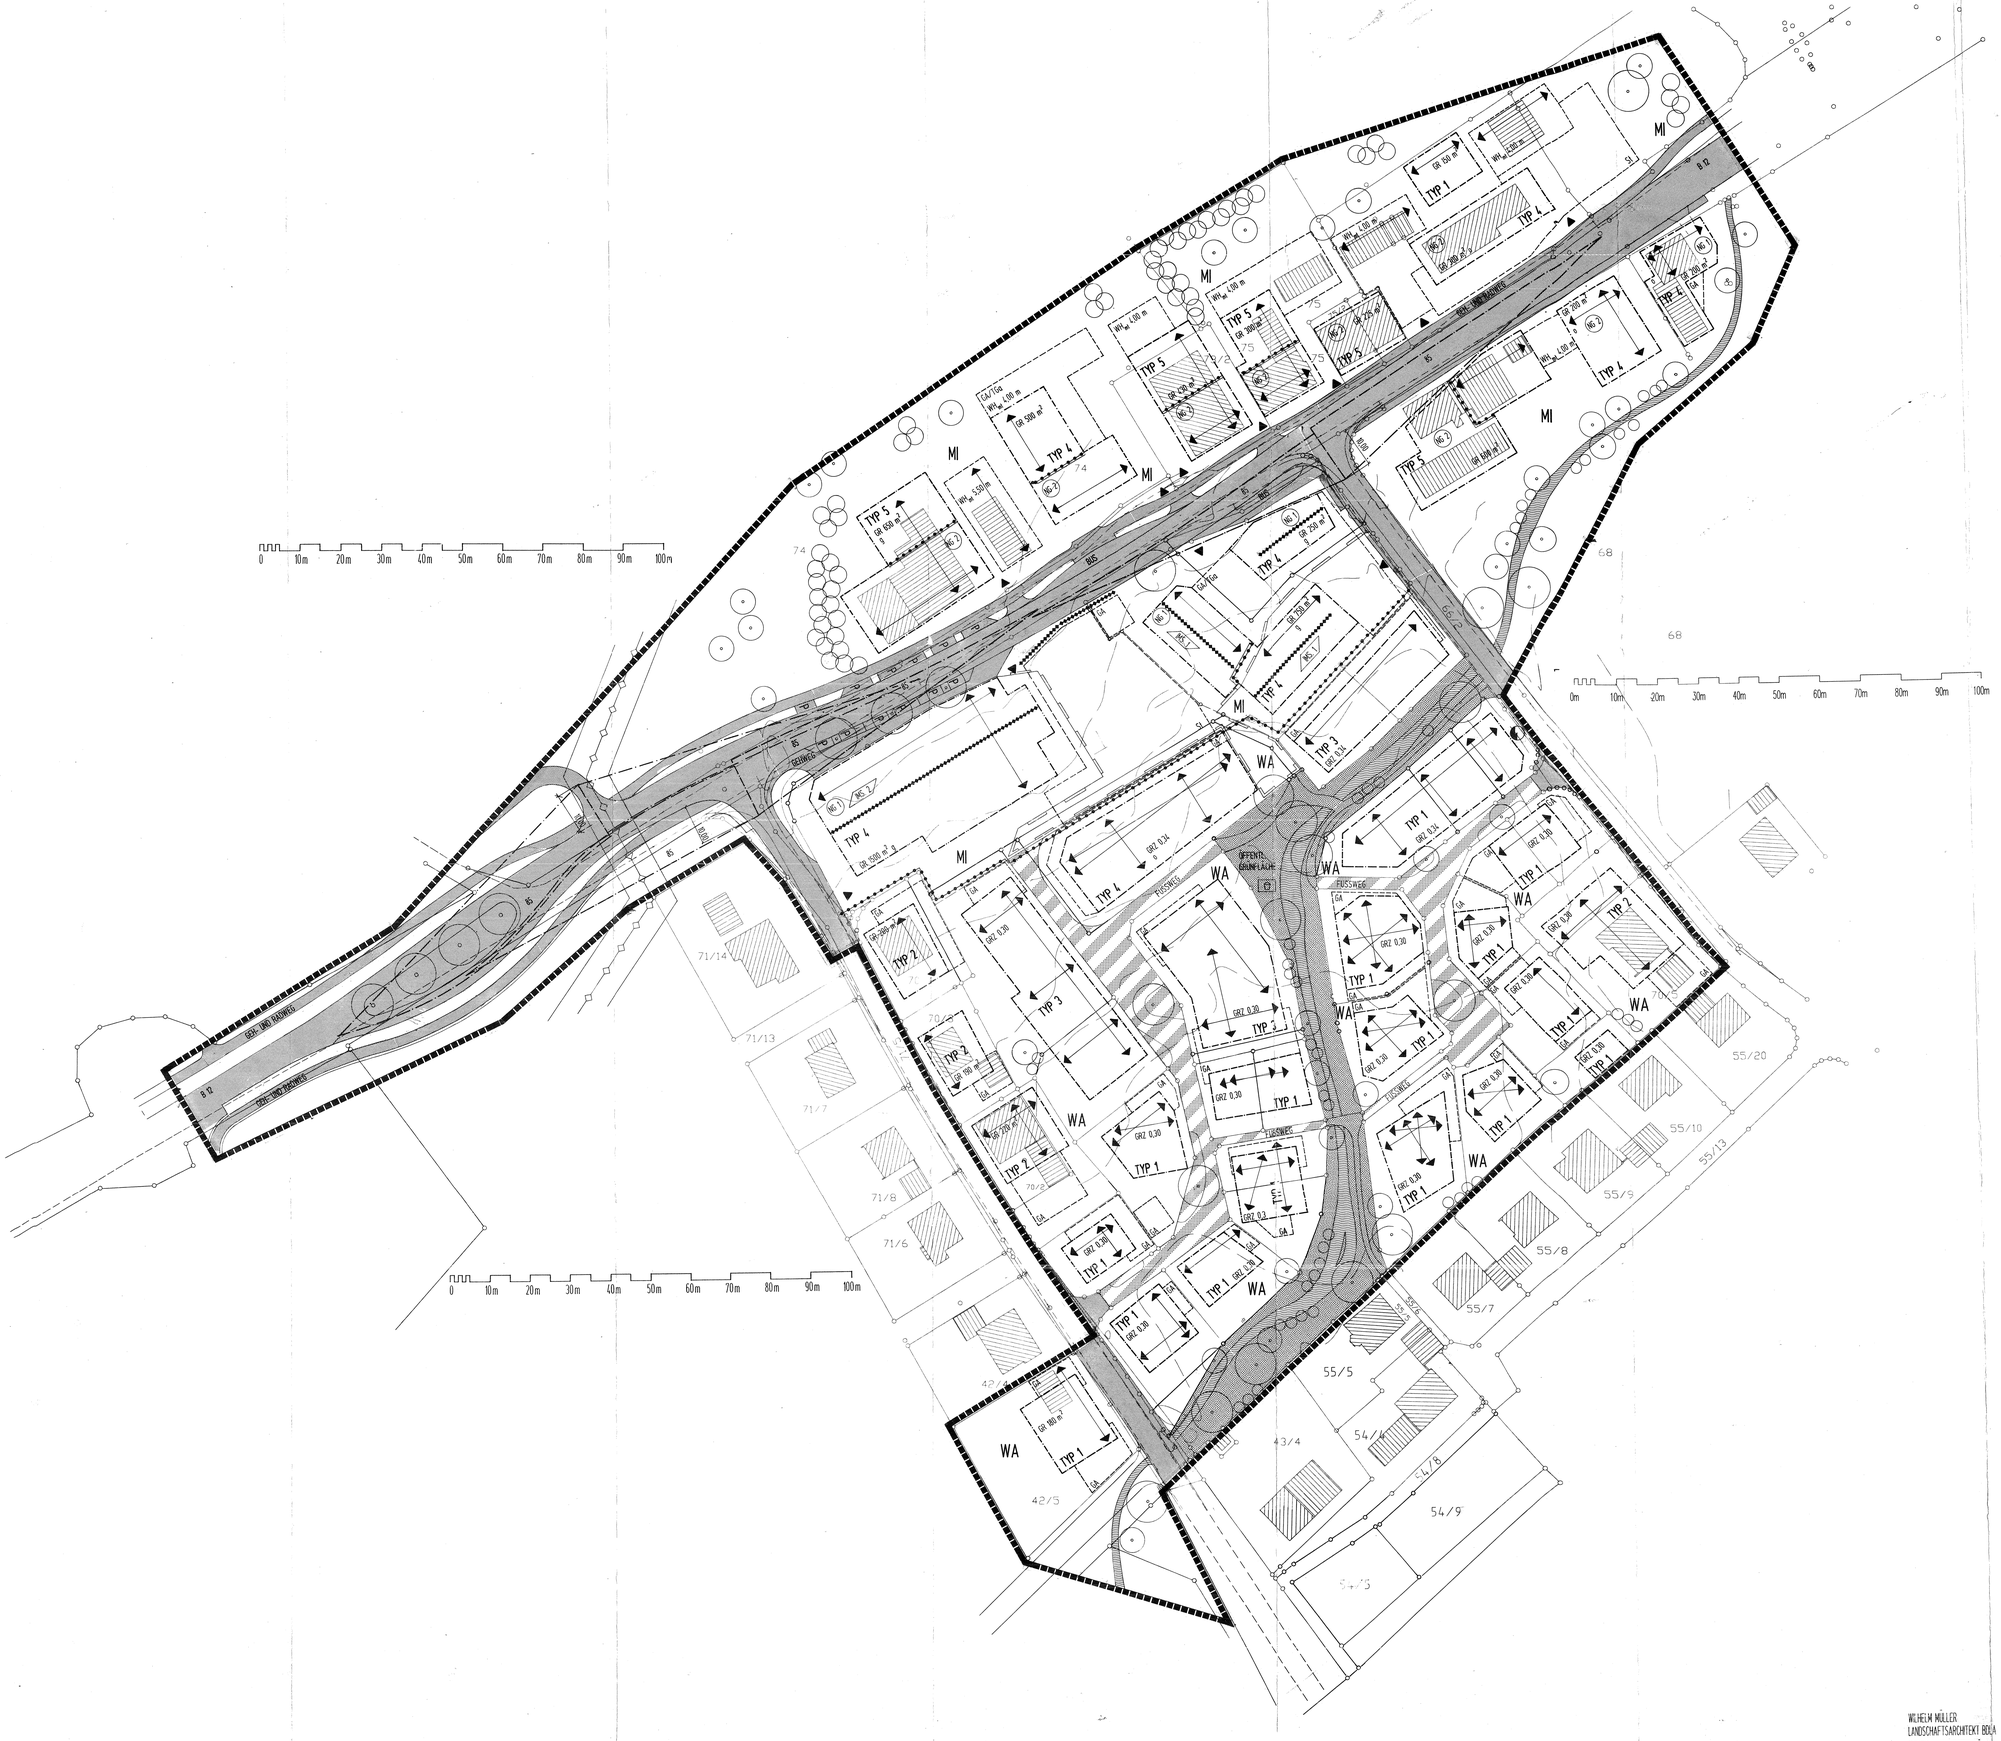


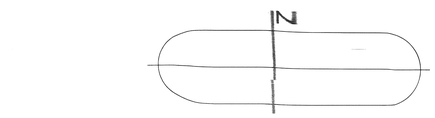

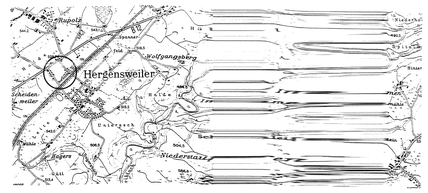

GEMEINDE HERGENSWEILER

BEBAUUNGSPLANNEUAUSWEISUNG
MIT GRÜNORDNUNGSPLAN "AM RIEDGRABEN"

ZEICHNERISCHER TEIL
M 1 : 500
FS. 06.1997
1. ÄND. 21.10.1997
2. ÄND. 29.01.1998

WILHELM MÜLLER
LANDSCHAFTSARCHITEKT BDLA
STEINGRABEN 6 87435 KEMPTEN/ALLGÄU
TELEFON 0831/96230 TELEFAX 0831/962301

STÄDTEBAU+ORTSPLANUNG FÜR
LANDSCHAFTSARCHITEKTUR
SIEBER

34855