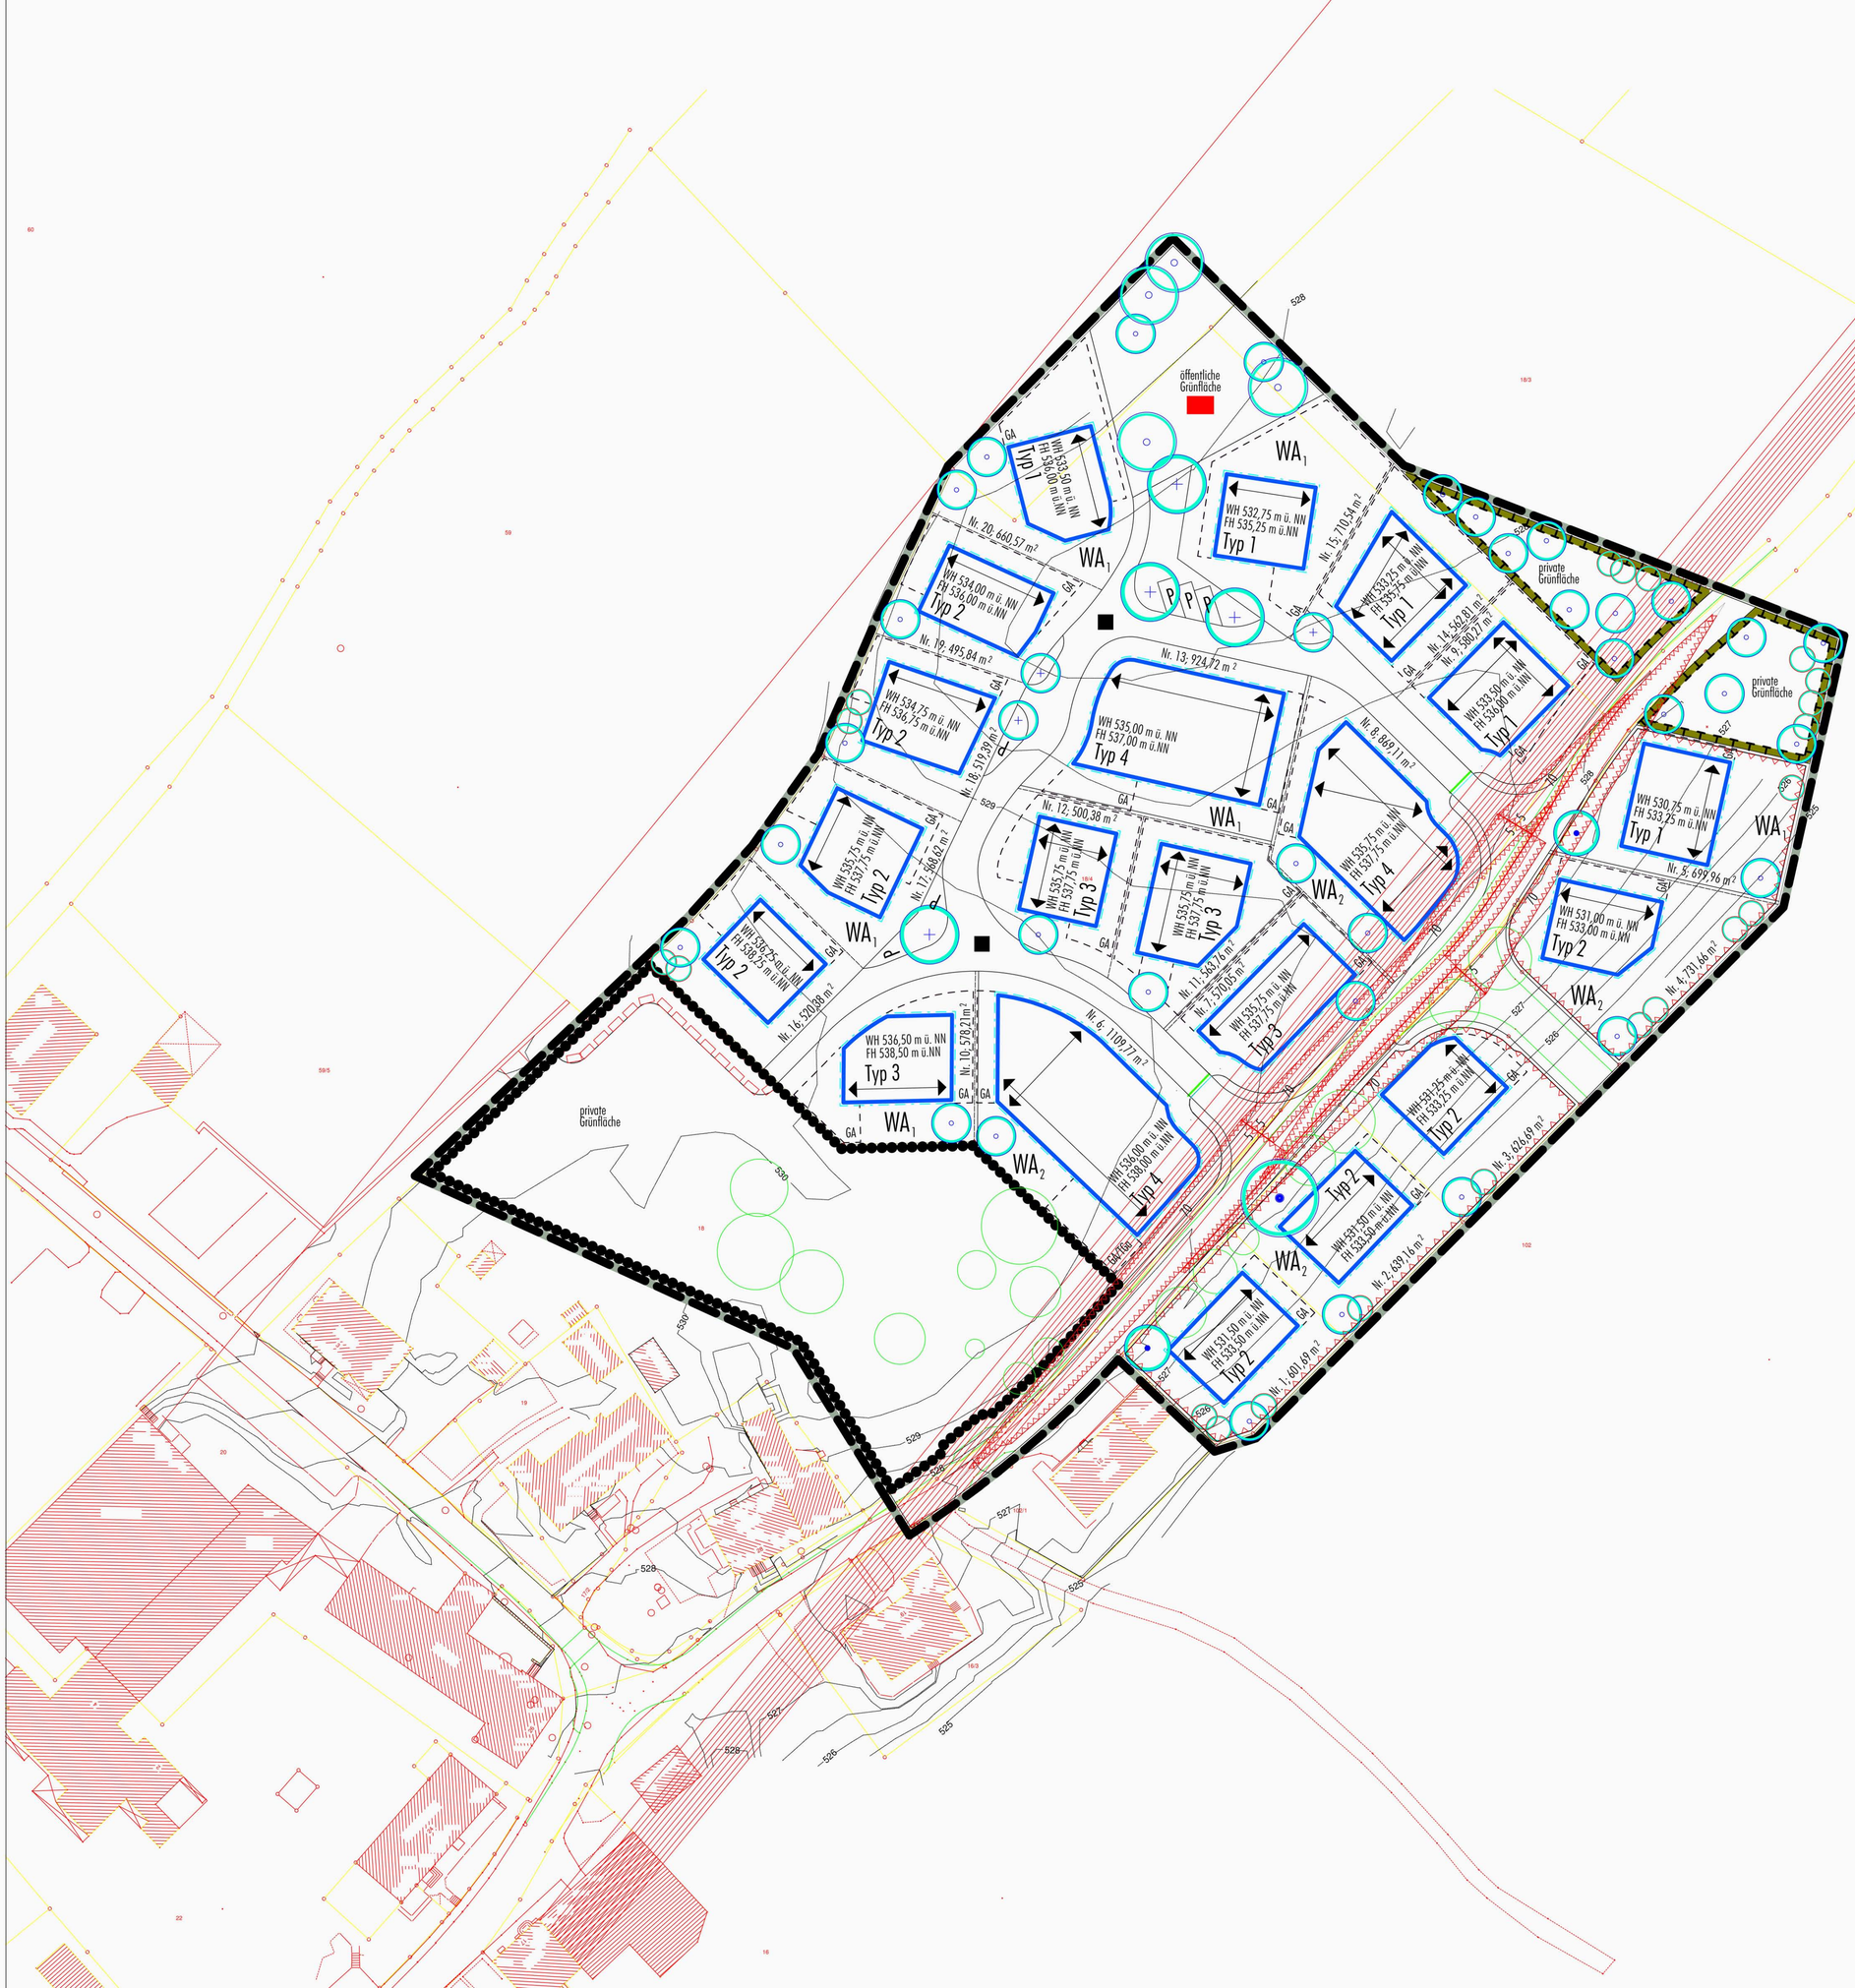


Gemeinde Hergensweiler

Bebauungsplan "An der Dorfstraße"

M 1 : 500

Plan aufgestellt am: 15. 05. 2000
Plan geändert am: 27. 06. 2000
Plan geändert am: 04. 09. 2000
Plan geändert am: 05. 12. 2000

Büro für Stadtplanung H. Sieber Gewerbepark Edelweiß 1 88138 Weißensberg