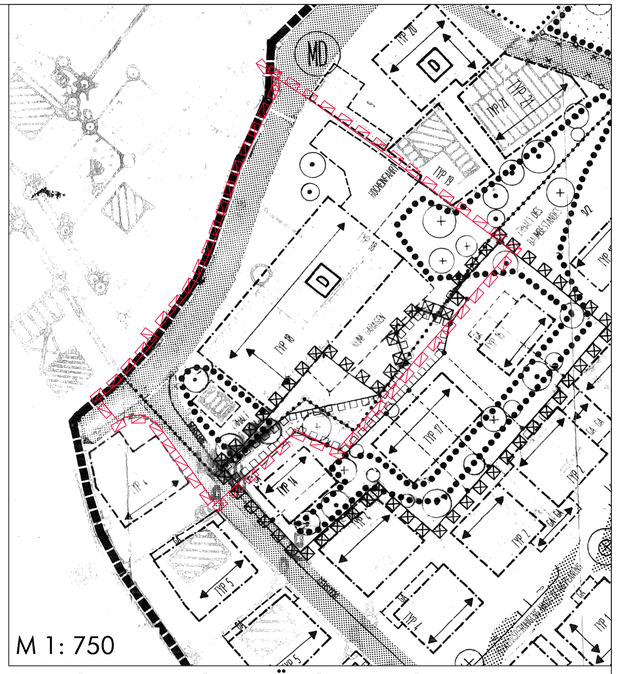


**Ausschnitt aus der 2. Änderung des Bebauungsplanes "Süd-Ost" (Fassung vom 01.03.1999, rechtsverbindlich seit 25.06.1999)**

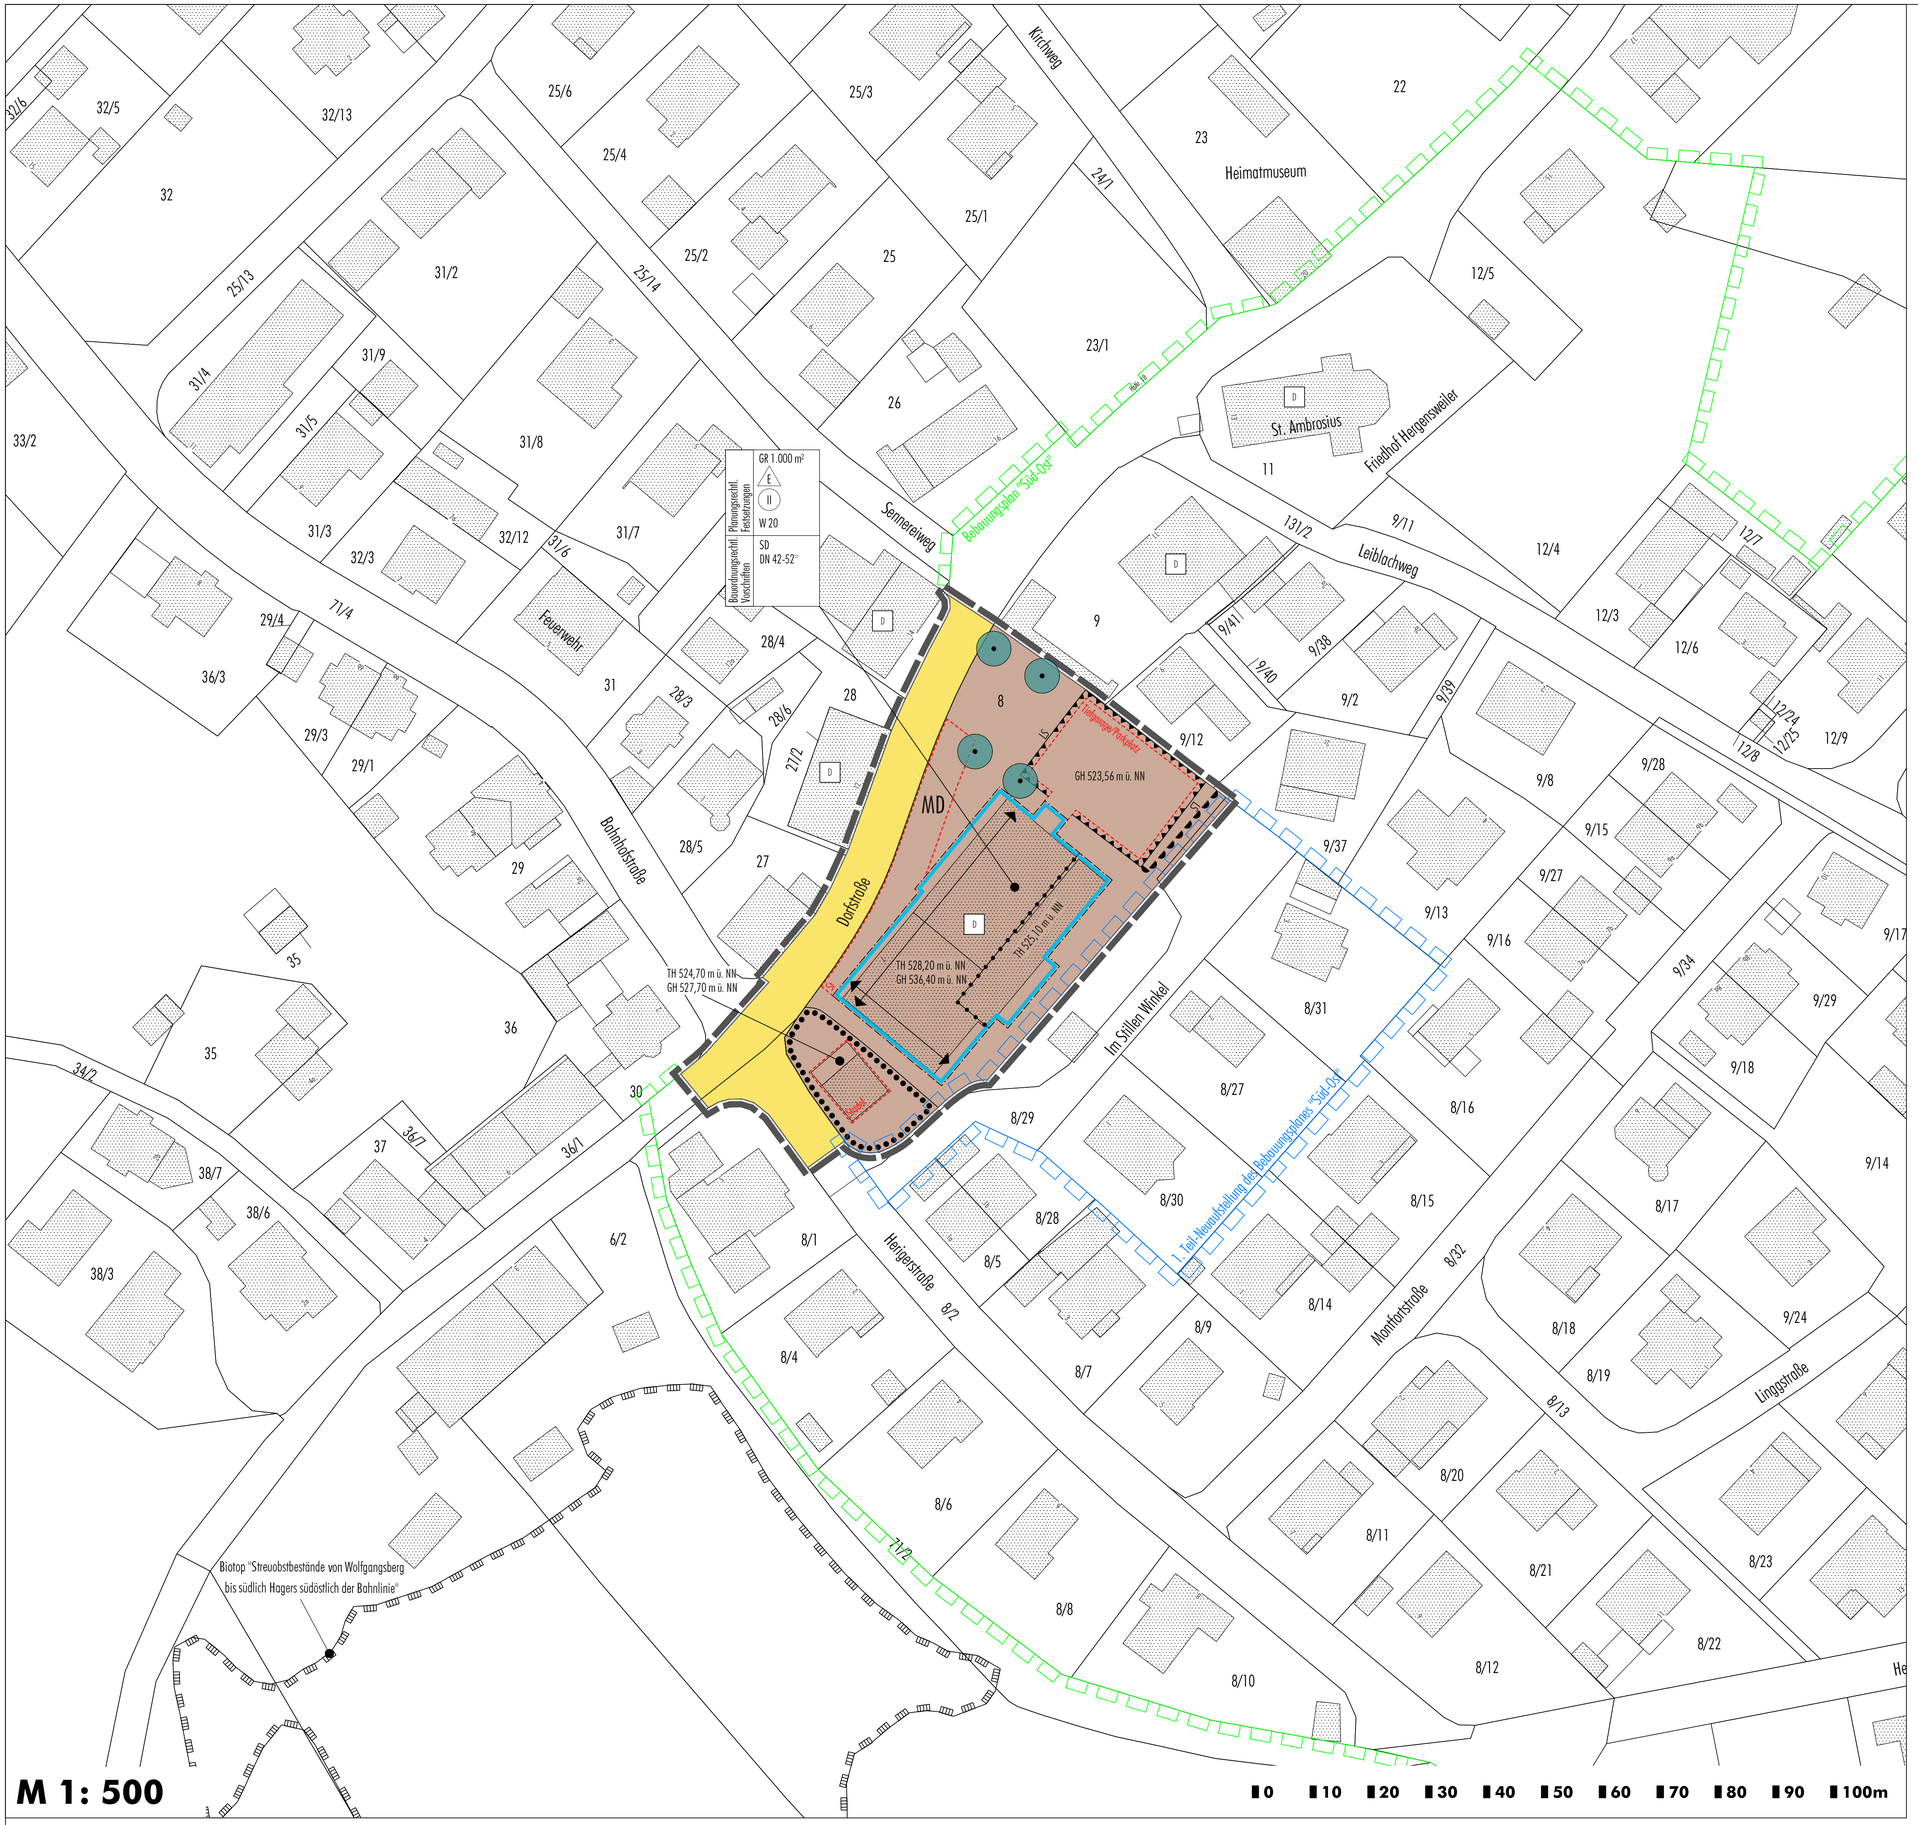


N

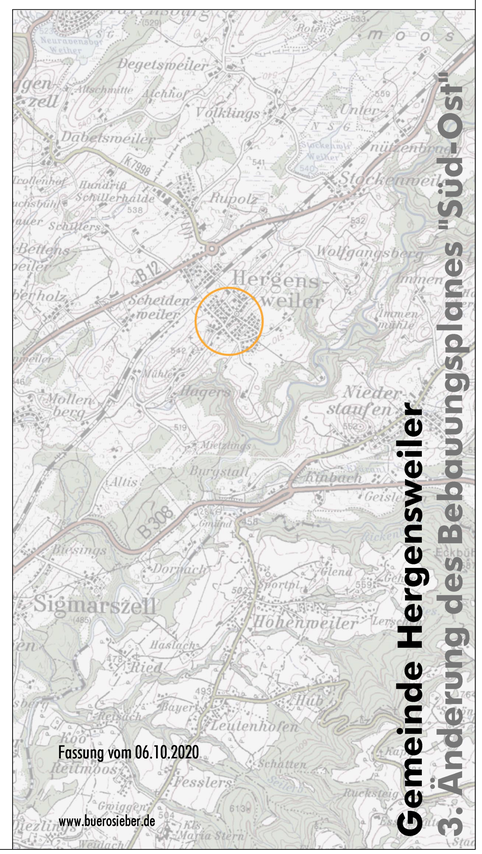


# 3. Änderung des Bebauungsplanes "Süd-Ost"

**Gemeinde Hergensweiler**

**3. Änderung des Bebauungsplanes "Süd-Ost"**

Fassung vom 06.10.2020

www.buerosieber.de