



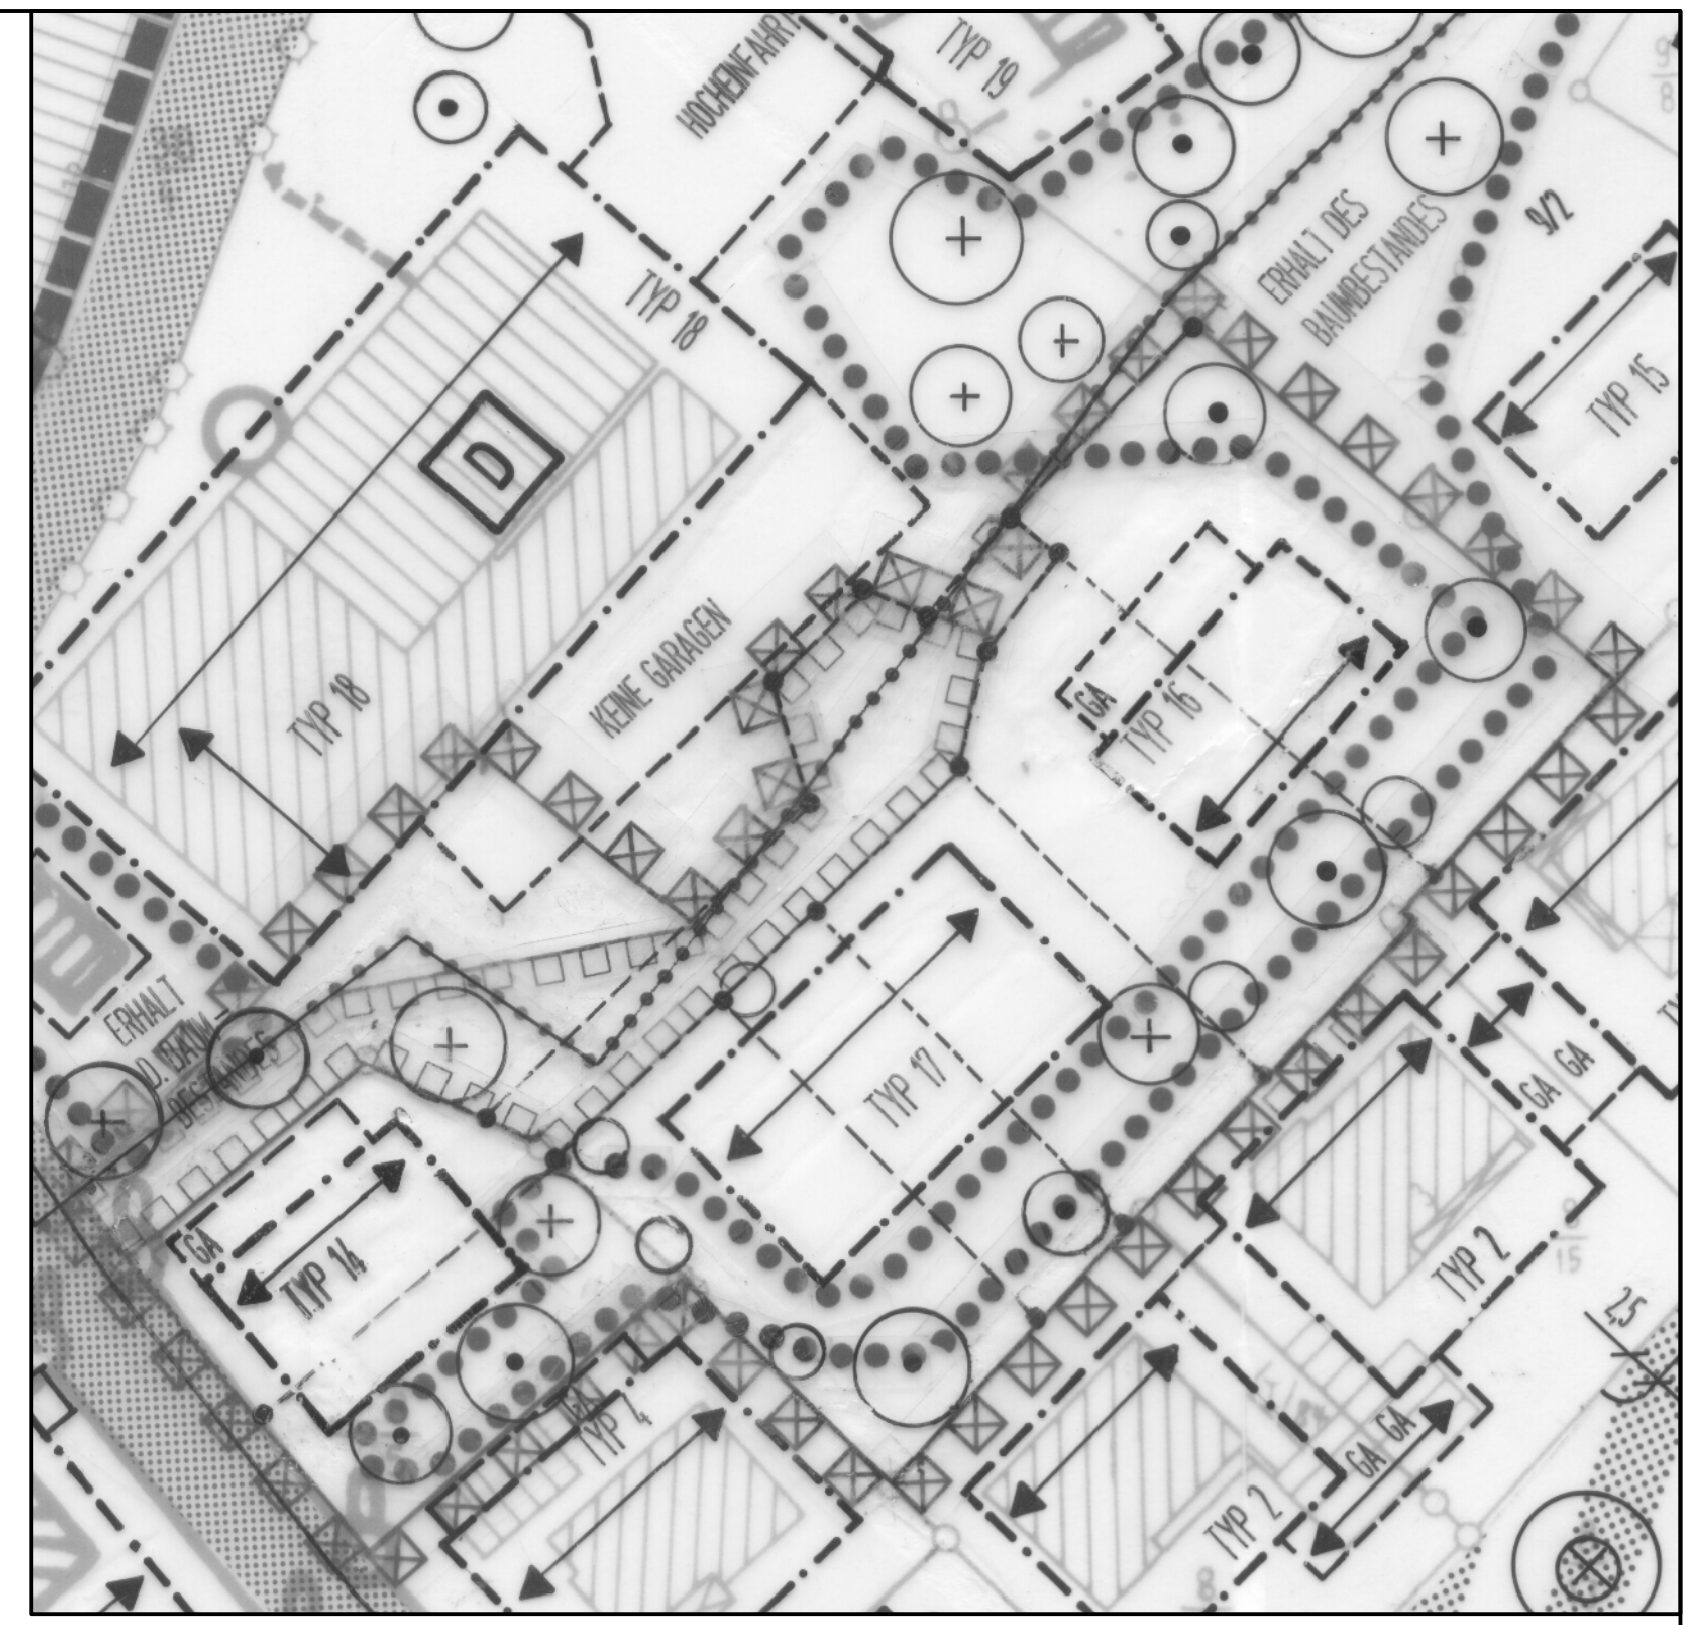

Stand vor dieser Änderung

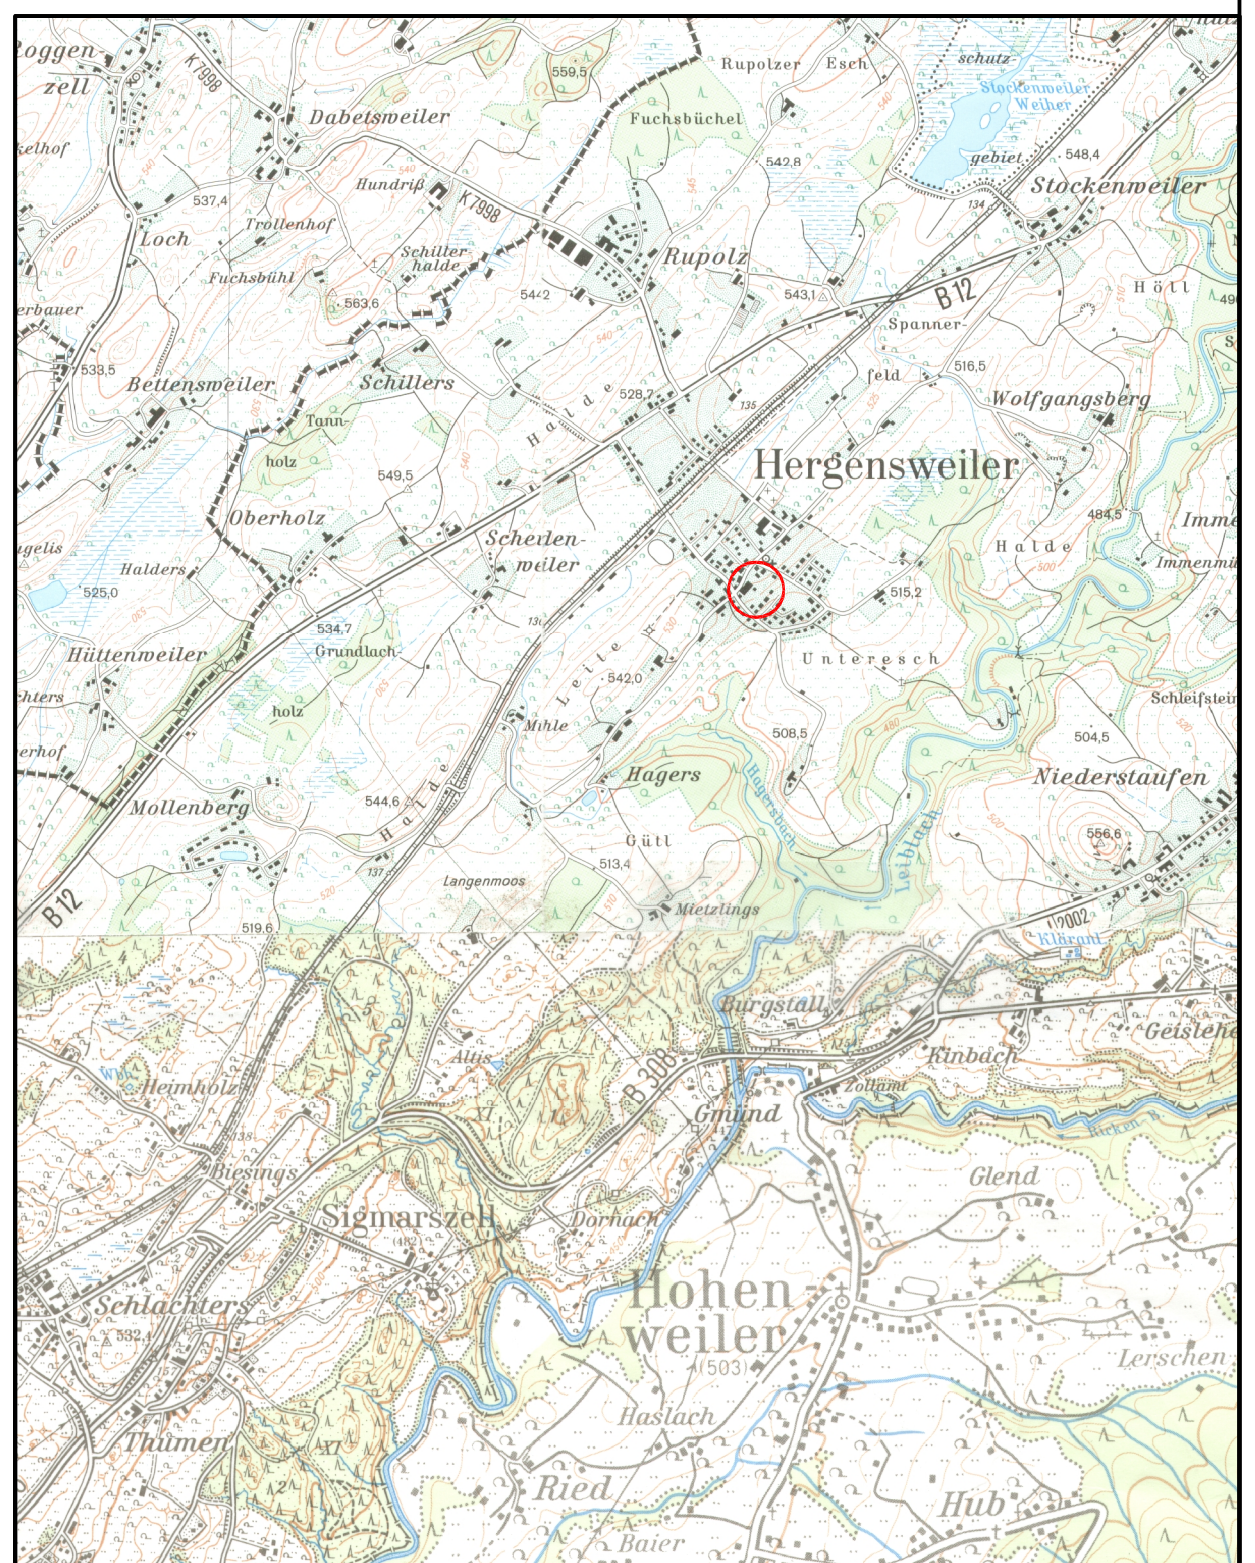

Gemeinde Hergensweiler

1. Teil-Neuaufstellung des Bebauungsplanes
"Süd-Ost"

M 1 : 500

Plan aufgestellt am: 13. 10. 2003
Plan geändert am : 12. 11. 2003
Plan geändert am : 23. 01. 2004

Büro für Stadtplanung H. Sieber Gewerbepark Edelweiß 1 88138 Weißensberg